

MAPA DO CELÓW PROJEKTOWYCH
MAPĘ POWIĘKSZONO DO SKALI 1: 500

WOJEWÓDZTWO: DOLNOŚLĄSKIE
POWIAT: ZGORZELECKI
JEDN. EWIDENCYJNA: 022505_2, SULIKÓW
OBRĘB: 0005, MIKUŁOWA

SEKCJA: 451.334.112

GRANICE ZOSTAŁY SKARTOWANE :
- Z MAPY EWIDENCJI GRUNTÓW
W SKALI 1:5000

MAPA WYKONANA BEZ USTALENIA OBCIĄŻEŃ

KERG: 05_2.05-1/2012

Układ współrzędnych płaskich "1965
Układ wysokościowy "Kronsztadt"

ZAKRES AKTUALIZACJI


MAPA AKTUALNA W TREŚCI NAZIEMNEJ
I PODZIEMNEJ W ZAKRESIE OPRACOWANIA

NIE WYKLUCZA SIĘ ISTNIENIA W TERENIE INNYCH NIE WYKAZANYCH
NA NINIEJSZEJ MAPIE URZĄDZEŃ PODZIEMNYCH, KTÓRE NIE BYŁY
ZGŁOSZONE DO INWENTARYZACJI LUB O KTÓRYCH BRAK JEST
INFORMACJI W INSTYTUCJACH BRANŻOWYCH

Zgorzelec, 09.03.2012 r.

mgr inż. Piotr Baran
Geodeta uprawniony Nr rej. 17152
tel. kom. 604 892 552


Zakład Usług Geodezyjno-Kartograficznych
"GEOBIURO"
ul. Boh. II AWP 12B m 11, 59-900 Zgorzelec
tel. 75 7715660, e-mail: geobiuro@op.pl
Regon 230204397, NIP 615-10-00-834

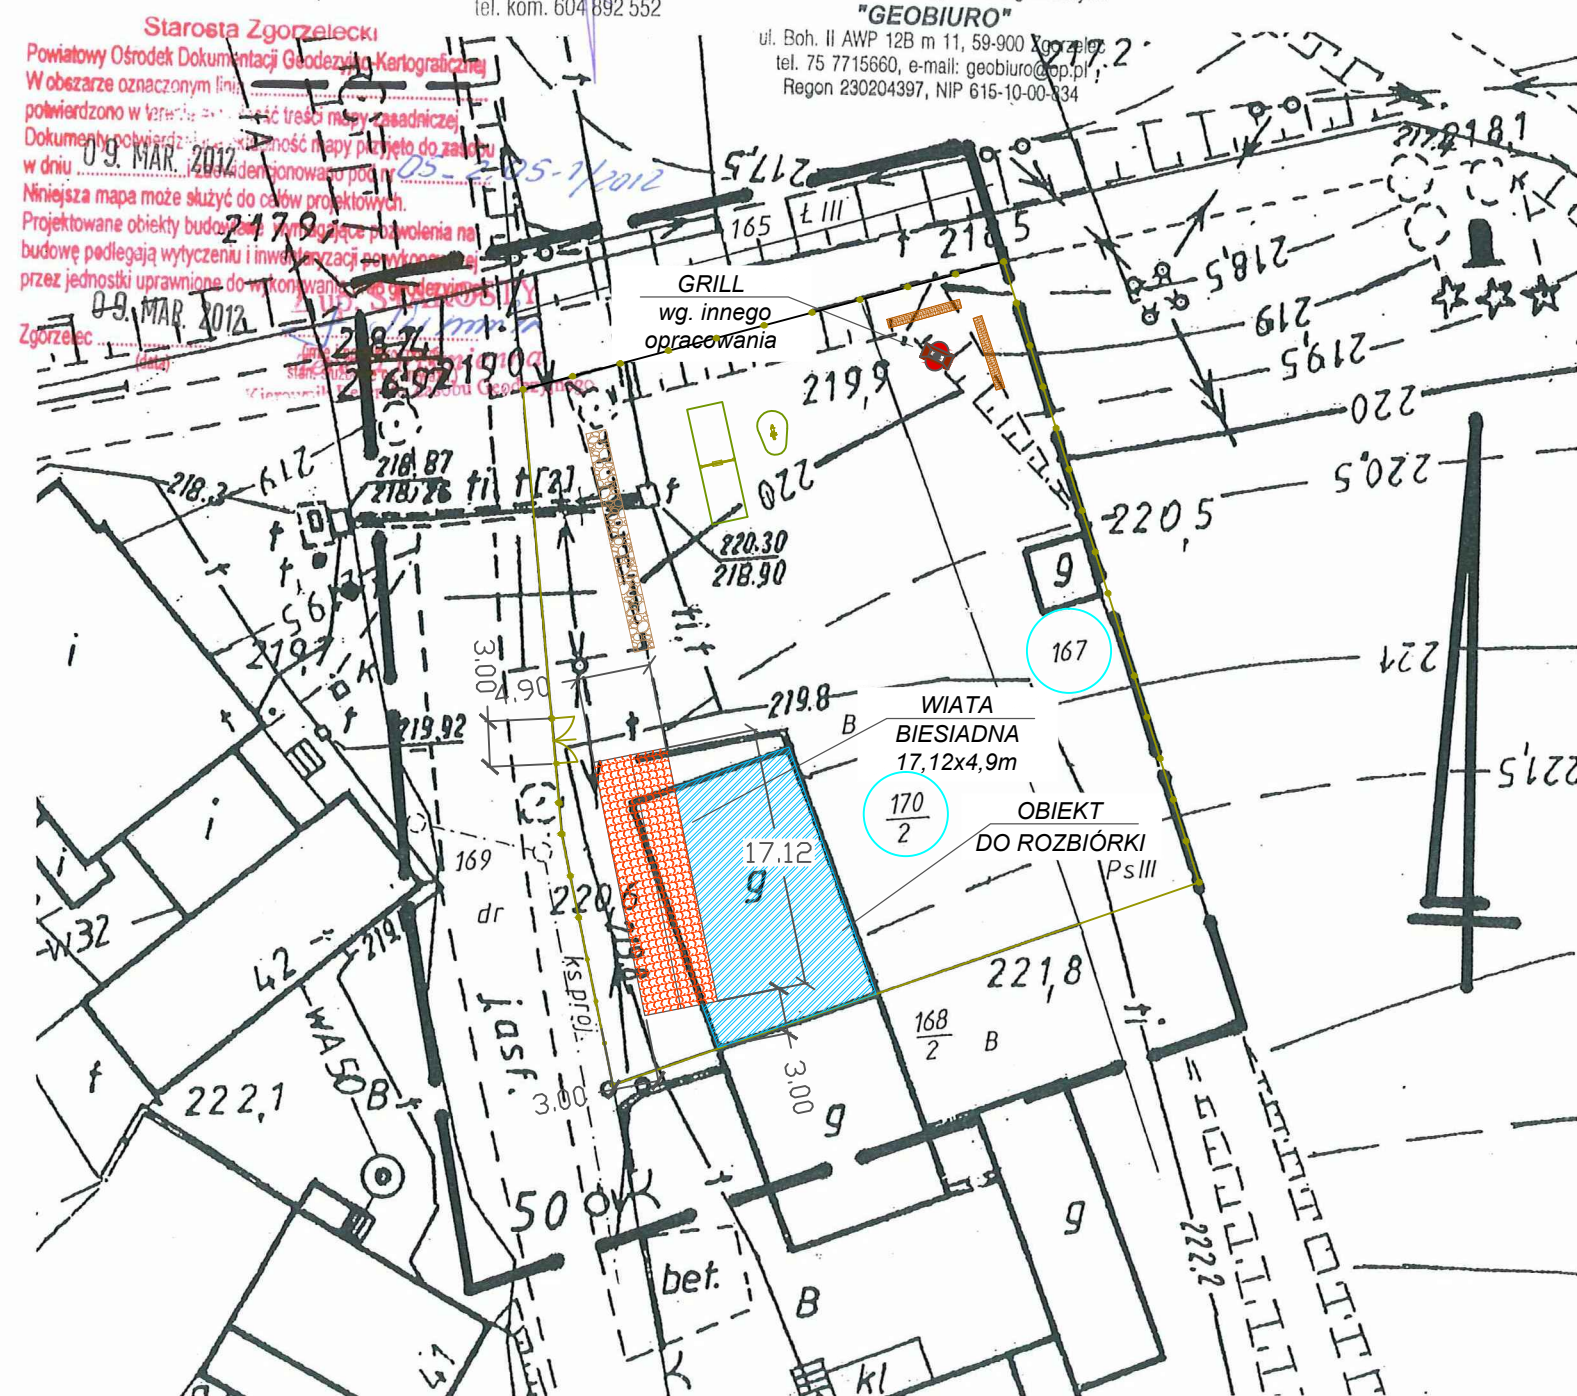

PROJEKT ZAGOSPODAROWANIA TERENU
Skala 1:500

LEGENDA:

- WIATA BIESIADNA
- OBIEKT DO ROZBIÓRKI
- GRILL
- BRAMA
- OGRODZENIE
- ŁAWKI
- MUR KAMIENNY
- HUŚTAWKA
- BUJAK

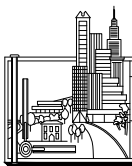Biuro Projektów i Usług Budownictwa AJD PROJEKT 59-820 Leśna, ul. Kościuszki 5/2A			
TEMAT/OBIEKT/ADRES: PROJEKT BUDOWLANY WIATY BIESIADNEJ Mikulowa dz. nr 170/2, 167			
TYTUŁ RYS.	PROJEKT ZAGOSPODAROWANIA TERENU		NR RYS: 1
INWESTOR	GMINA SULIKÓW		
PROJEKTANT	MGR INŻ. MAREK PAWLIŃSKI NR UPR.: 2269/91, DOŚ/BO/0185/01.	Podpis:	SKALA: 1:500
SPRAWDZIŁ	MGR INŻ. JANUSZ SZALEWSKI NR UPR.: 232/02/DUW, DOŚ/BO/0375/03	Podpis:	Data opracowania: Kwiecień 2012r.