


GEODEZJA

ZAWADZKI

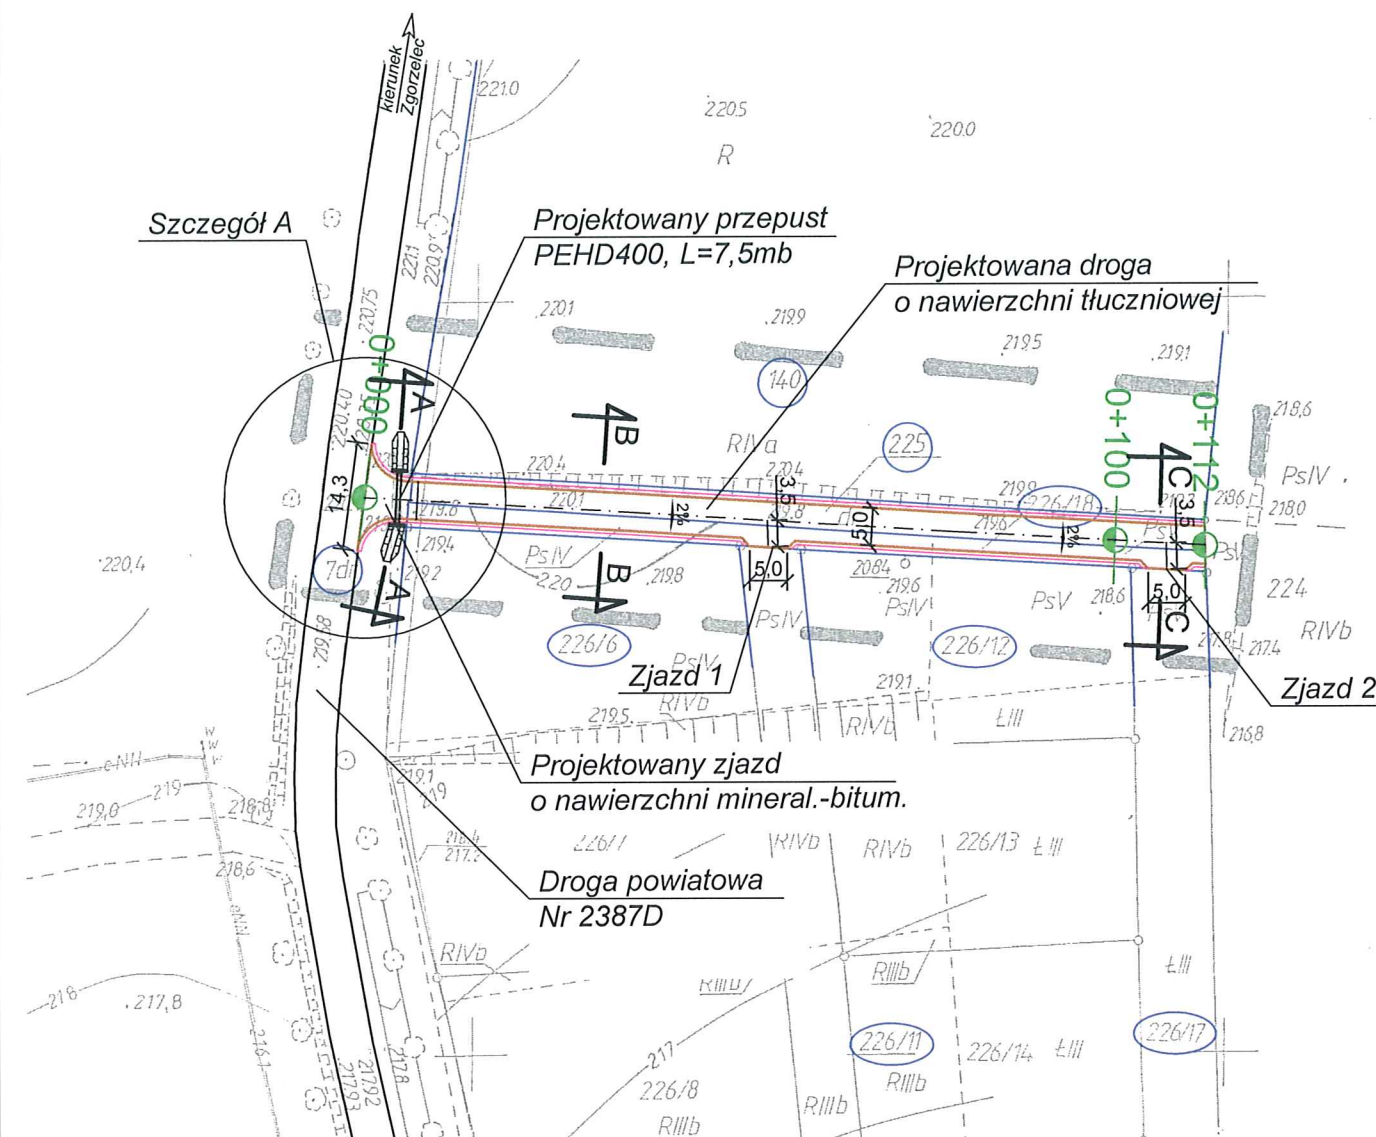
ZAKRES OPRACOWANIA: 

UL. MLYNARSKA 4, 59-800 LUBAŃ





TEL. 509 783 591

PROJEKT ZAGOSPODAROWANIA TERENU

Skala 1:1000



OZNACZENIA:

-  - granice działek
-  - oś drogi
-  - granice jezdni
-  - pobocze tłuczniowe

Uzgodniono urządzenia energetyczne w obszarze opracowania.

Uzgodnienie dotyczy: projekt. budowy drogi gminnej w St. Studniska Polnych, dz. nr 225 i 226/18, 2014-01-15. *Podpis: H. Malinowski* *uzg. nr 013/2014.*

Lubań, dn. *podpis*
TAURON Dystrybucja S.A.
Oddział w Jeleniej Górze
Rejon Dystrybucji Lubań
ul. Kościuszki 11 A, 59-800 Lubań
NIP: 6110202860, REGON: 230179216
KRS: 0000073321
(1) tel. 75 721 92 00, fax 75 722 25 58

Województwo: dolnośląskie
Powiat: zgorzelecki
Gmina: Sulików
Miejscowość: Studniska Dolne
Jednostka ewidencyjna: 022505_2, Sulików
Obręb ewidencyjny: 0009, Studniska Dolne
AM.: I

MAPA DO CELÓW PROJEKTOWYCH

POD PRZEBUDOWĘ DROGI

A.M. 451.331.251

skala 1:1000

Układ współrzędnych prostokątnych: 1965, strefa 4

Układ wysokości: Kronsztadt

KERG: 05_2.09-18/2013

Aktualizację terenu określonego grubą linią w treści nadziemnej i podziemnej wykonał:

Lubań, dnia 17.12.2013r.

Nie wyklucza się istnienia w terenie innych nie wykazanych na niniejszej mapie urządzeń podziemnych, które nie były zgłoszone do inwentaryzacji lub o których brak jest informacji w instytucjach branżowych

Granice i numery działek zgodne z operatem ewidencji gruntów dla dz. 225, 226/18, 226/6, 226/11, 226/12, 226/17, dla pozostałych nieruchomości zgodne z mapą ewidencji gruntów.

Na mapie nie ustalono ewentualnych obciążeń służebności gruntowych wykazanych w Księgach Wieczystych.

Biuro Projektów i Usług Budownictwa
AJD PROJEKT
59-820 Leśna, ul. Kościuszki 5/2A

TEMAT/OBIĘKT/ADRES:

BUDOWA DROGI WEWNĘTRZNEJ NA DZ. NR 225 I 226/18, OBRĘB STUDNISKA DOLNE

TYTUŁ RYS.

PROJEKT ZAGOSPODAROWANIA TERENU

INWESTOR

Gmina Sulików, ul. Dworcowa 5, 59-975 Sulików

PROJEKTANT

MGR INŻ. JERZY DEC
NR UPR. W SPECJ. INŻ.-KONSTR. I INSTAL. SANITARNYCH:
1496/B6/2285/91;64/DOŚ/03, DOŚ/WM/0165/01.

ASYSTENT
PROJEKTANTA

MGR INŻ. KONRAD PAŚ

Podpis:

Podpis:



NR RYS:

1

SKALA:

1:1000

Data opracowania:

Styczeń 2014r.