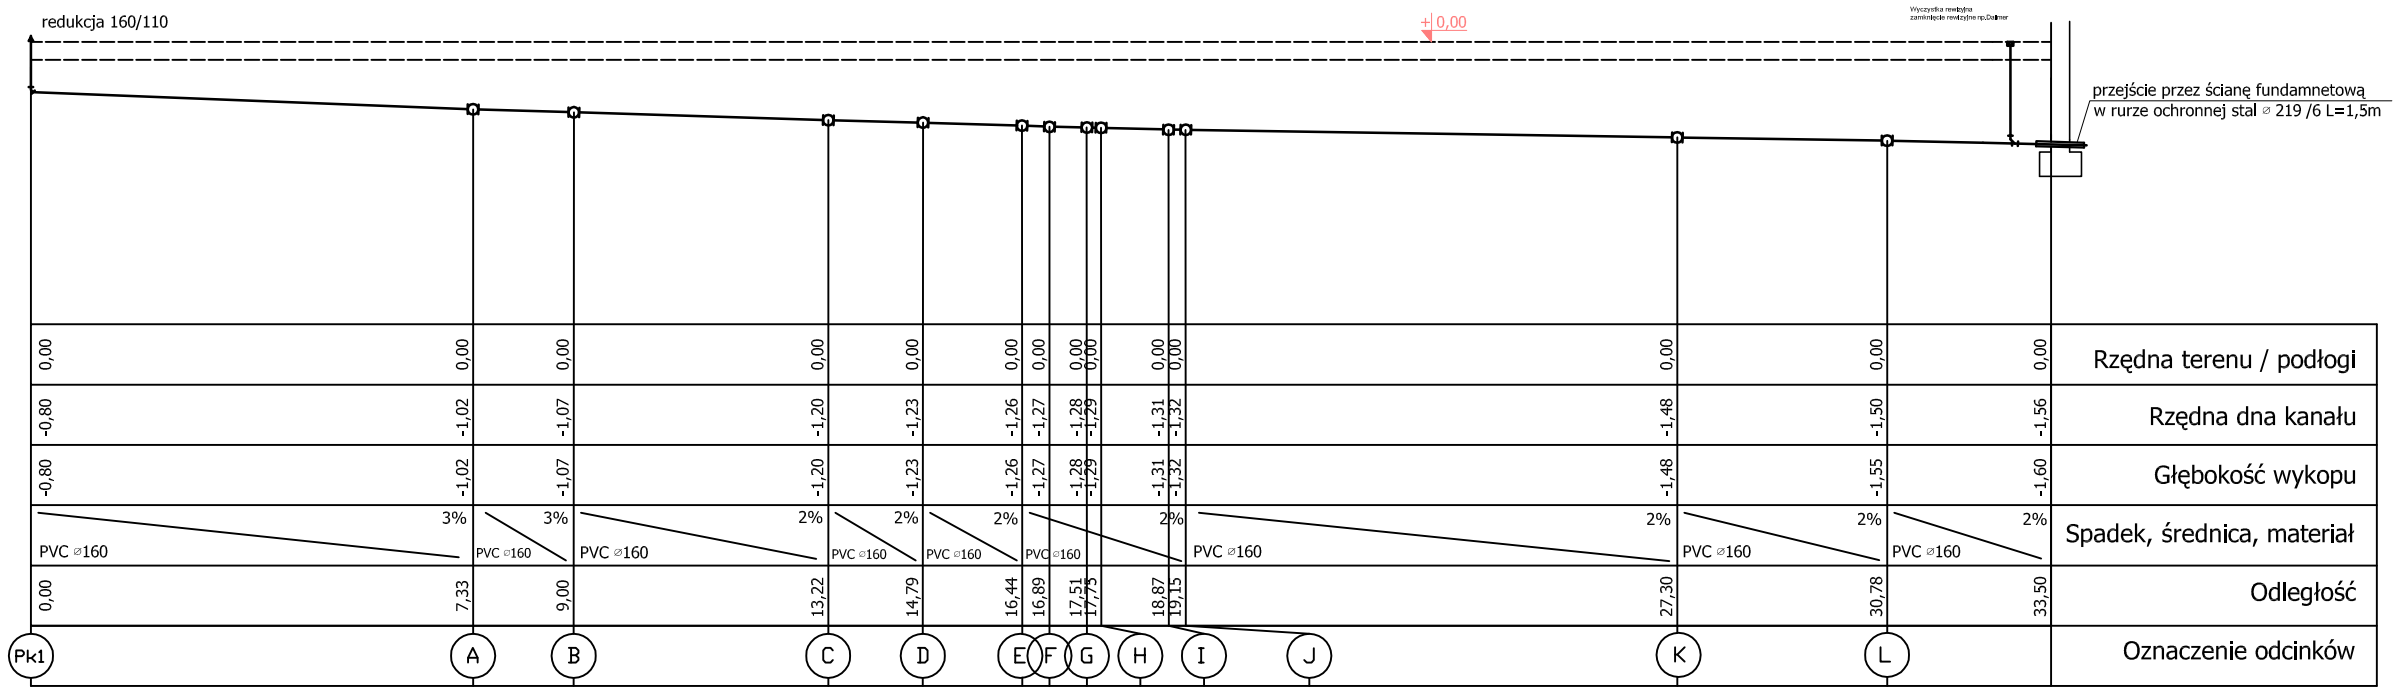

	Pk1	A	B	C	D	E	F	G	H	I	J	K	L
Rzędna terenu / podłogi	0,00	0,00	0,00	0,00	0,00	0,00	0,00	0,00	0,00	0,00		0,00	0,00
Rzędna dna kanału	-0,80	-1,02	-1,07	-1,20	-1,23	-1,26	-1,27	-1,28	-1,29	-1,31	-1,32	-1,48	-1,50	-1,56
Głębokość wykopu	-0,80	-1,02	-1,07	-1,20	-1,23	-1,26	-1,27	-1,28	-1,29	-1,31	-1,32	-1,48	-1,55	-1,60
Spadek, średnica, materiał		3% PVC ⌀160	3% PVC ⌀160	2% PVC ⌀160	2% PVC ⌀160	2% PVC ⌀160	2% PVC ⌀160			2% PVC ⌀160		2% PVC ⌀160	2% PVC ⌀160	2%
Odległość	0,00	7,33	9,00	13,22	14,79	16,44	16,89	17,51	17,75	18,87	19,15	27,30	30,78	33,50

KAJOCH Kompleksowa Obsługa Budownictwa					
Pracownia: ul.Kwiatowa 12, 64-121 Kąkolewo			T/F (065) 528 76 99 , e-mail kajoch_czeslaw@go2.pl		
Numer umowy:		Branża: INSTALACJE SAN.	Stadium dokumentacji:		projekt wykonawczy
Inwestor:	Wójt Gminy Sulików ul. Dworcowa 5 , 59-975 Sulików				
Nazwa Inwestycji:	REMONT I MODERNIZACJA BUDYNKU GMINNEGO OŚRODKA KULTURY W SULIKOWIE				
Generalny projektant:	mgr inż. Aleksander Busza	Nr uprawnień:	WKP/IS/0171/05	Podpis/pieczątka:	
Projektand:	mgr inż. Michał Kamiński				
Sprawdził:	inż. Lechosław Busza		130/88/Lo 37/74/Og		
Treść rysynku:	ROZWINIECIE KANALIZACJI PRZEWODY ODPŁYWOWE				
Data rozpoczęcia projektu:		Rysunek sporządził:	Data	Nr rysunku	Skala
Ostatnia modyfikacja:		mgr inż. Michał Kamiński	04.2007	I-09	1:50
UWAGA! PROJEKT ARCHITEKTONICZNY ROZPATRYWAĆ ŁĄCZNIE Z PROJEKTAMI BRANŻOWYMI					
© Wszelkie prawa zastrzeżone, Powielanie lub wykorzystywanie niezgodne z przeznaczeniem bez zgody właściciela dokumentacji zabronione					