


RZUT DACHU

Siatkę odgromową na dachu mocować za pomocą wsporników klejonych lub elementów matażowych do dachówki. Na poziomie dachu instalacją odgromową objąć wszystkie elementy wyprowadzone ponad płaszczyznę dachu (anteny itp). Stosować uziomy szpilkowe dla zachowania $R < 10 \text{ Ohm}$.

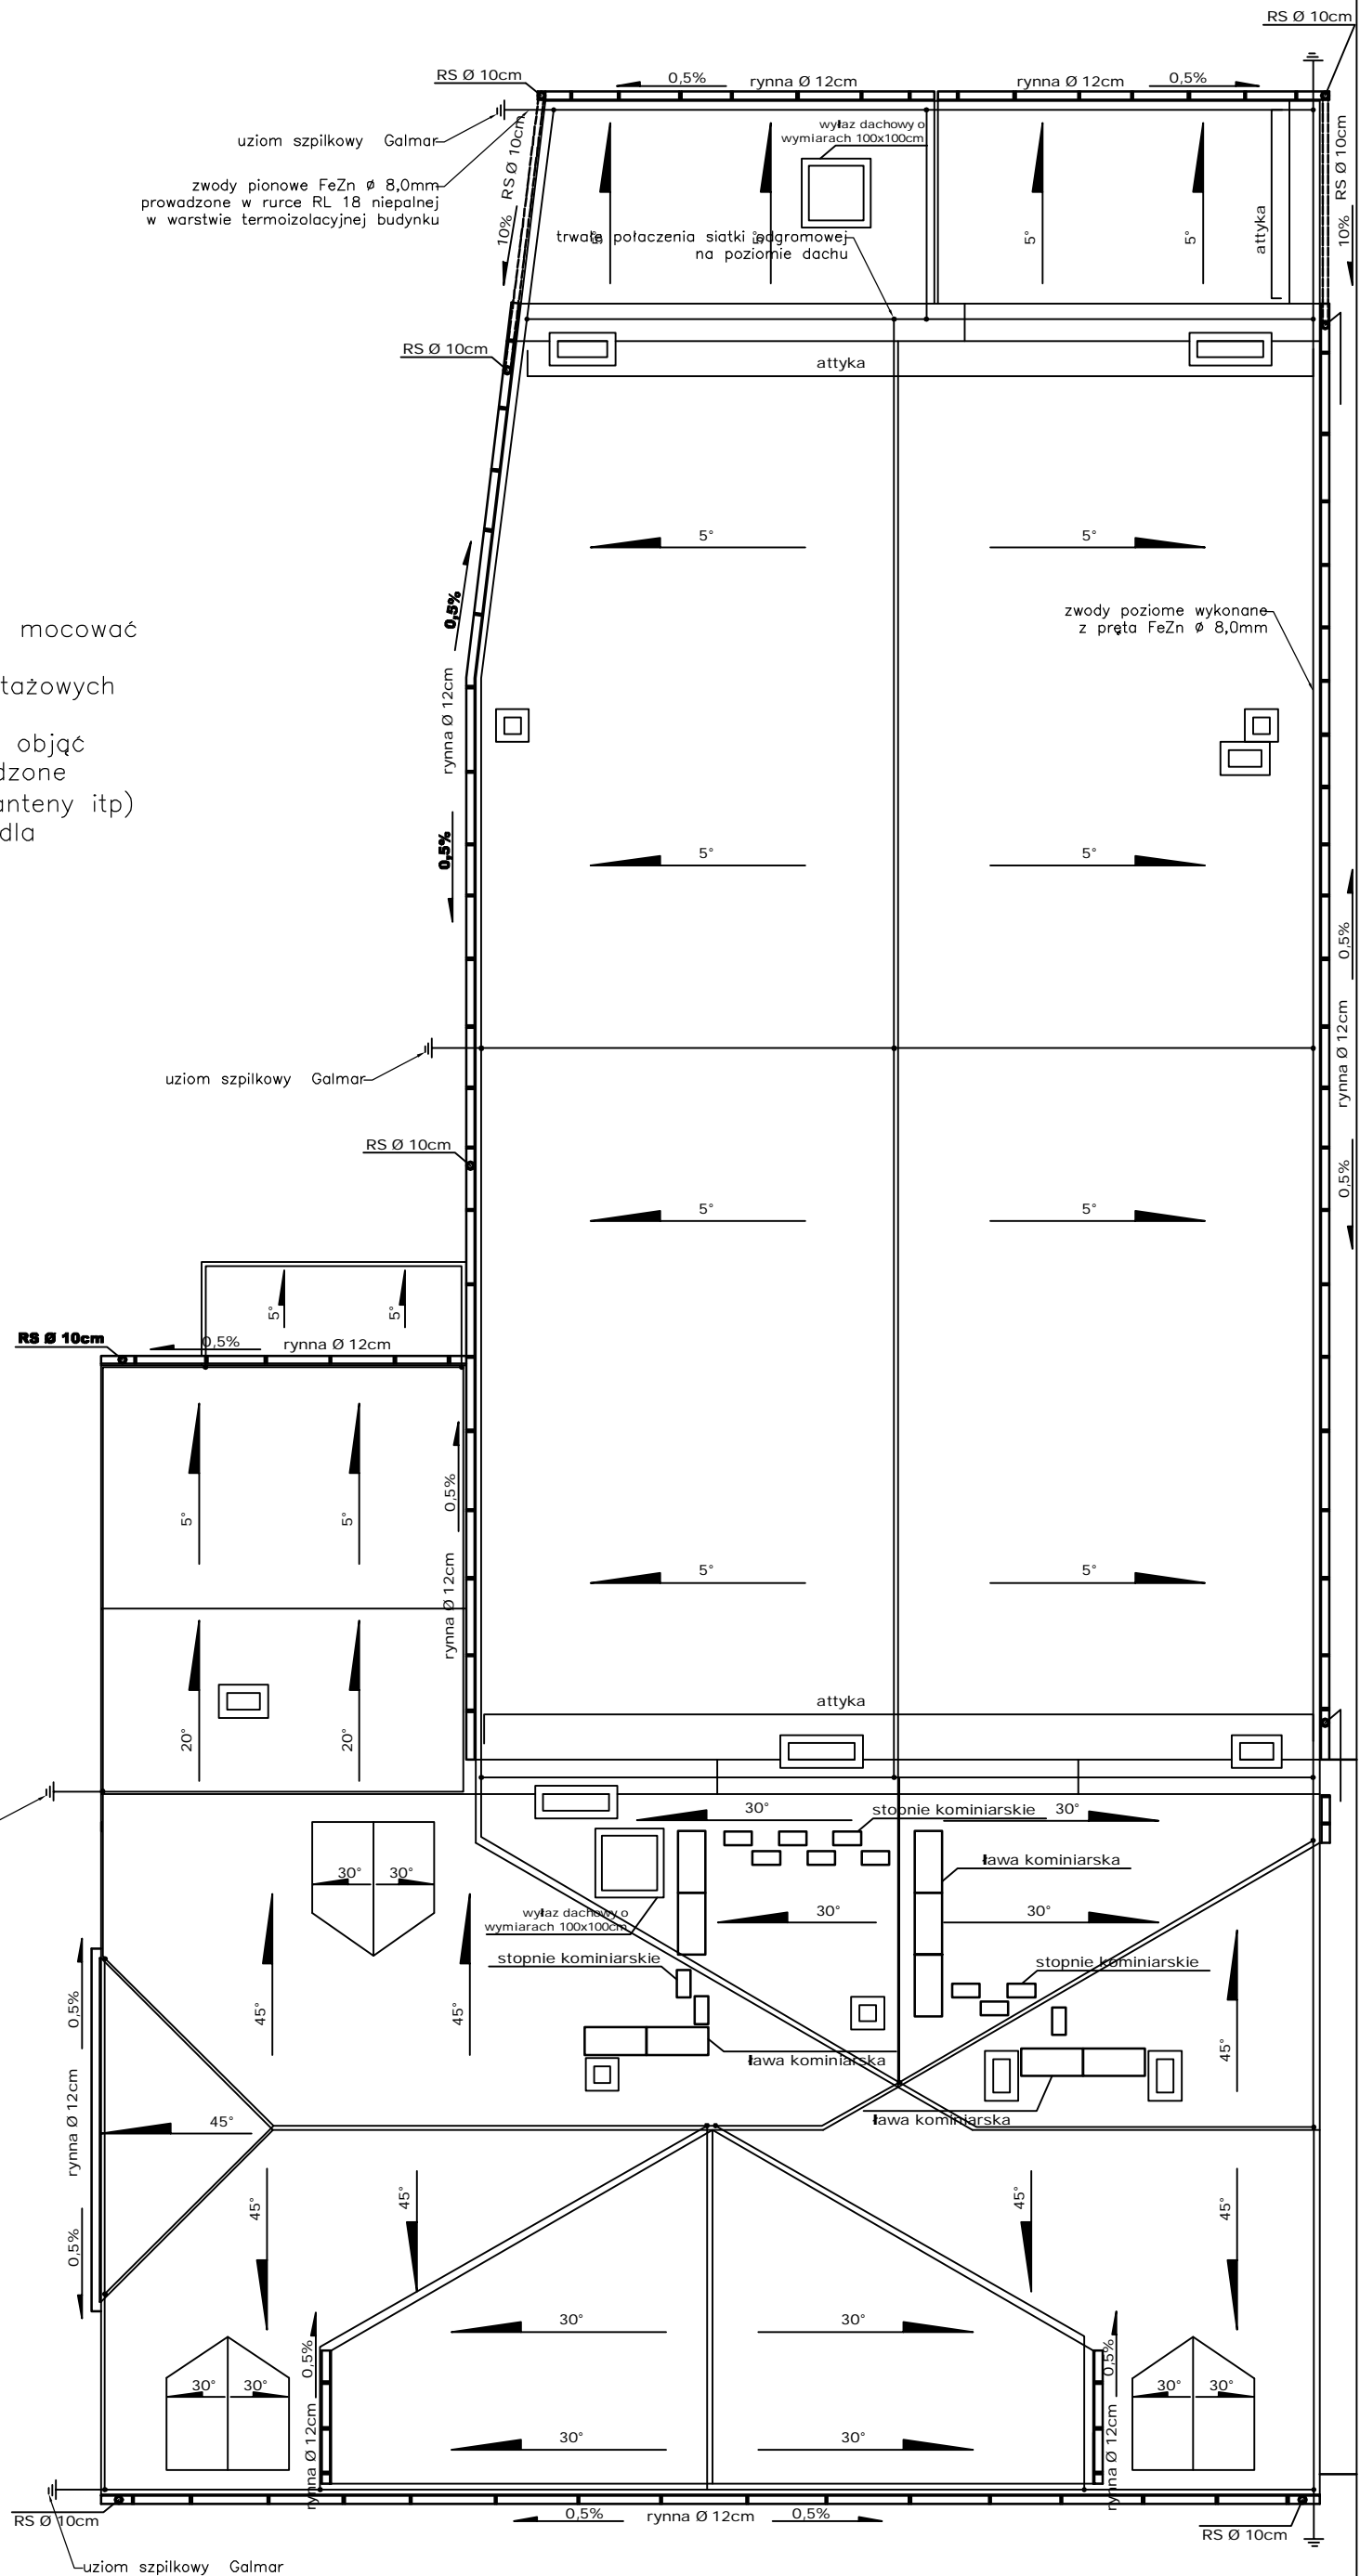

KAJOCH Kompleksowa Obsługa Budownictwa

Wójt Gminy Sulików
ul. Dworcowa 5, 59-975 Sulików

REMONT I MODERNIZACJA BUDYNKU
GMINNEGO OŚRODKA KULTURY W SULIKOWIE

Pracownia: ul. Kwidzińska 12, 64-121 Kąkolice		Biuro: ELEKTRYCZNA		71/ (055) 528 76 99, e-mail: kajo@kajoch.pl	
Numer umowy:		Stan: Stadium dokumentacji: projekt budowlany		projekt budowlany	
Imię i nazwisko inwestycji:		ul. Dworcowa 5, 59-975 Sulików			
Nazwa inwestycji:		REMONT I MODERNIZACJA BUDYNKU GMINNEGO OŚRODKA KULTURY W SULIKOWIE			
Generałny projektant:		mgr inż. Ryszard Miodoński		326/79/Pw	
Projektant:		mgr inż. Wiesław Kajoch		Nr uprawnień:	
Specjalność:		mgr inż. Grzegorz Dłubicki		69/Pw/97	
Tytuł rysownika:		INSTALACJA ODGROMOWA - DACH			
Data rozpoczęcia projektu:		Rysunek sporządził:		Data	
Osoba modyfikująca:		E-11		1:100	
UWAGA! PROJEKT ARCHITECTONICZNY, ROZPRAWIENIA, ŁĄCZENIE Z PROJEKTAMI BRANŻOWYMI					
© Wszelkie prawa zastrzeżone. Poniższe są wyjątkowo wyczerpujące i nie mogą być używane do celów innych niż określone w niniejszym projekcie.					