


PRZEMKROJ A-A  
Skala 1:50

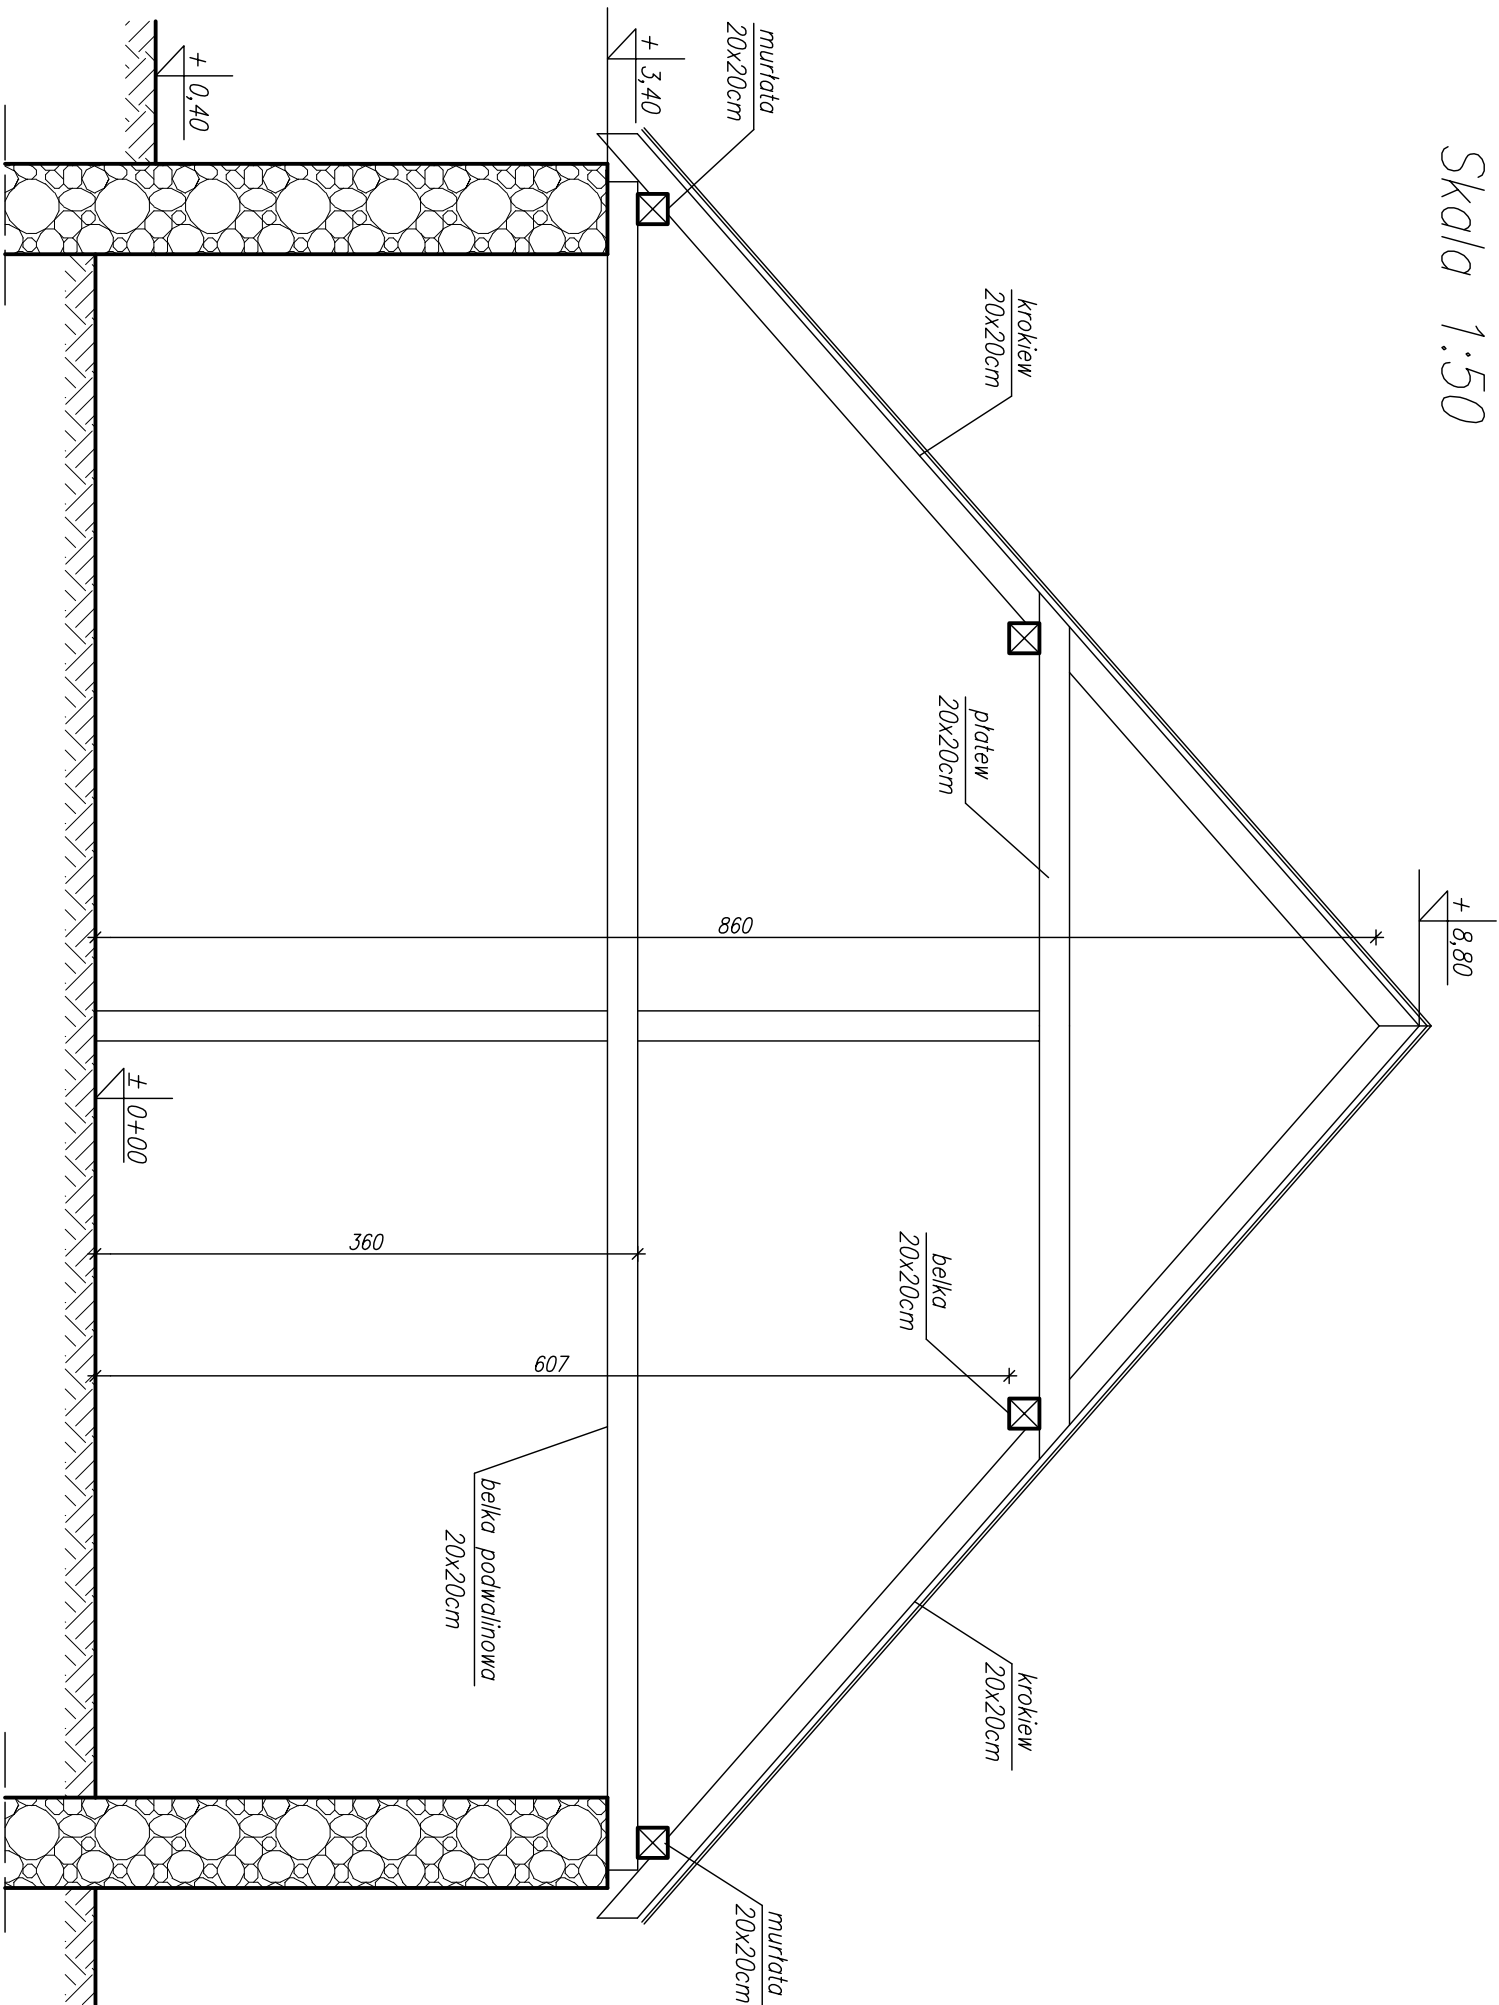

Biurow Projektów i Usług Budownictwa AJD PROJEKT 59-820 Lesna, ul. Kosciuszki 5/2A				
TEMAT/OBIEKT/ADRES: BUDYNEK GOSPODARCZY DO ROZBIÓRKI MIKUŁOWA dz.nr 167, 170/2				
TYTUŁ RYS.	INWENTARYZACJA – PRZEMKROJ A-A			NR RYS:  4
INWESTOR	GMINA SULIKÓW			
PROJEKTANT	MGR INŻ. MAREK PAWLIŃSKI NR UPR.: 2269/91, DOŚ/B0/0185/01.	Podpis:		
SPRAWDZIŁ	MGR INŻ. JANUSZ SZALEŃSKI NR UPR.: 232/02/00W, DOŚ/B0/0375/03	Podpis:	Data opracowania: kwiecień 2012r.	