


PRZEKRÓJ KONSTRUKCYJNY A - A W KM 0+000 DO 0+496
SKALA 1:25

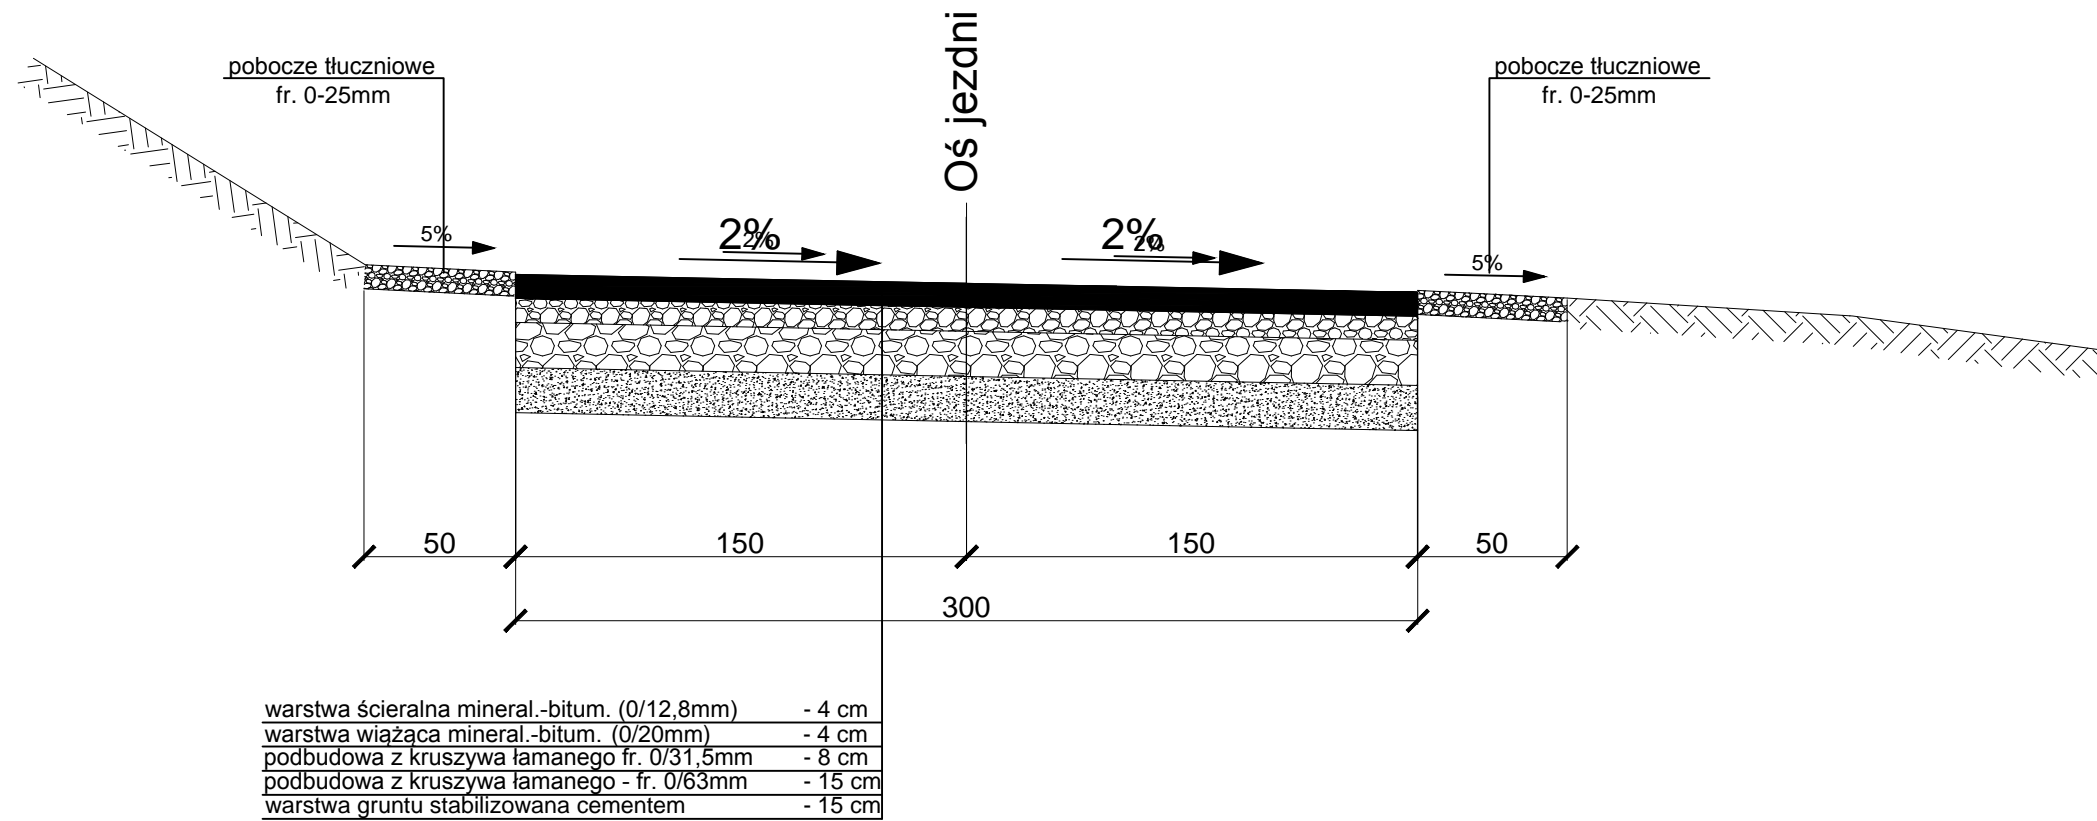

UWAGA!!!
W CELU UZYSKANIA NOŚNOŚCI PODŁOŻA WYMAGANEGO DLA KATEGORII RUCHU KR1 MINIMUM 100Mpa NALEŻY WYKONAĆ STABILIZACJĘ GRUNTU CEMENTEM GRUBOŚCI 15 CM NA CAŁEJ SZEROKOŚCI JEZDNI WRAZ Z POBOCZEM

www.ojoprojekt.pl		Biuro Projektów i Usług Budownictwa AJD PROJEKT 59-820 Lesna, ul. Kościuszki 5/2A		
TEMAT/OBIEKT/ADRES: Przebudowa drogi gminnej wewnętrznej na dz. 100 obręb Wilka w ramach zadania: "Wilka-Smeda - zagospodarowanie turystyczne pogranicza polsko-czeskiego - etap 1"				
TYTUŁ RYS.	PRZEKRÓJ KONSTRUKCYJNY A-A			NR RYS: 2
INWESTOR	Gmina Sulików, ul. Dworcowa 5, 59-975 Sulików			SKALA: 1:25
PROJEKTANT	MGR INŻ. JERZY DEC Uprawnienia budowlane w specjalności konstr.-inżynierskiej nr:1496/86;2285/91;64/DOŚ/03, DOŚ/WM/0165/01.	Podpis:		
ASYSTENT PROJEKTANTA	PIOTR KISIELEWICZ	Podpis:	Data opracowania: Kwiecień 2016r.	