


**SZCZEGÓŁ 1**  
**PRZEKRÓJ POPRZECZNY A-A PRZEPUSTU**  
**W KM 0+361**  
**Skala 1 : 50**

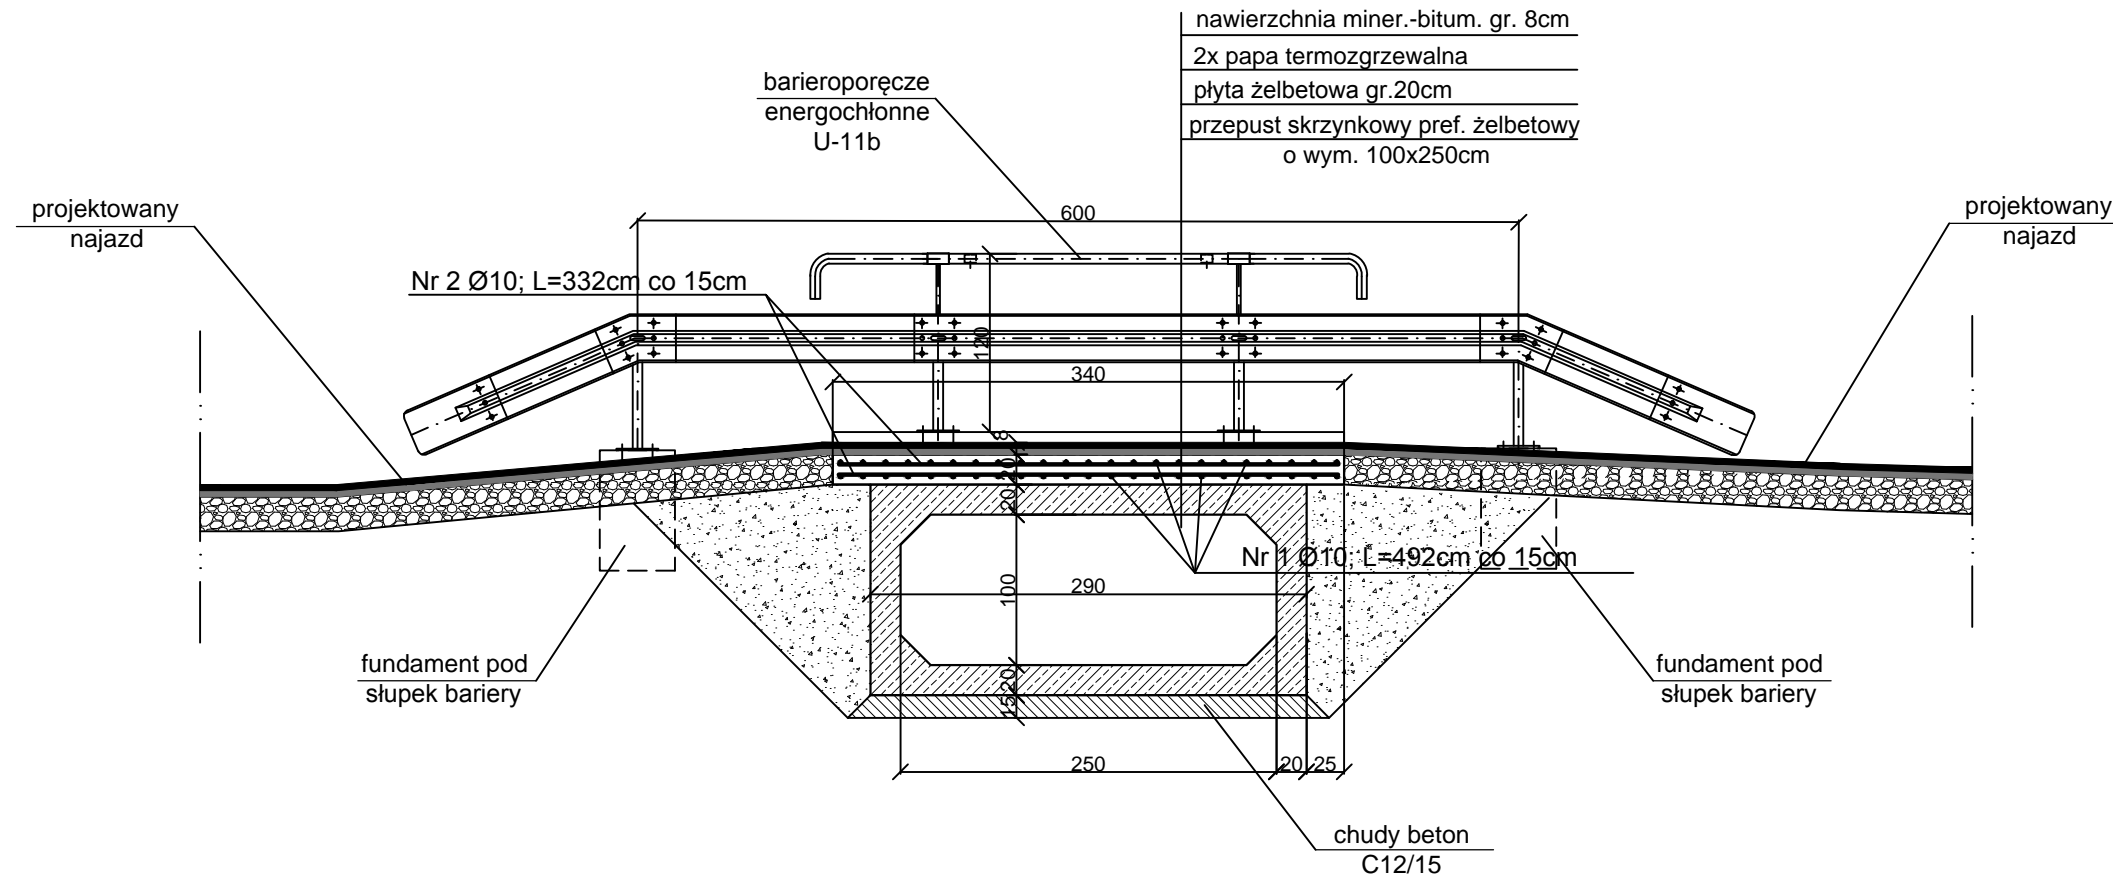

**UWAGA!**

Wszystkie elementy żelbetowe stykające się z gruntem zabezpieczyć przeciwwilgociowo powłokami bitumicznymi

www.ojprojekt.pl		Biuro Projektów i Usług Budownictwa AJD PROJEKT 59-820 Leśna, ul. Kościuszki 5/2A		
TEMAT/OBIĘKT/ADRES: Przebudowa drogi gminnej wewnętrznej na dz. 100 obręb Wilka w ramach zadania: "Wilka-Smeda - zagospodarowanie turystyczne pogranicza polsko-czeskiego - etap I"				
TYTUŁ RYS.	PRZEKRÓJ A-A PRZEPUSTU W KM 0+361			NR RYS: 4
INWESTOR	Gmina Sulików, ul. Dworcowa 5, 59-975 Sulików			
PROJEKTANT	MGR INŻ. JERZY DEC UPRAWNIENIA BUDOWLANE W SPEC. KONSTRUKCYJNO-INŻYNIERYJNEJ nr:1496/86;2285/91;64/DOS/03, DOS/NM/0165/01.	Podpis:	SKALA: 1:50	
ASYSTENT PROJEKTANTA	PIOTR KISIELEWICZ	Podpis:	Data opracowania: Kwiecień 2016r.	