


SYTUACJA SKALA 1:250

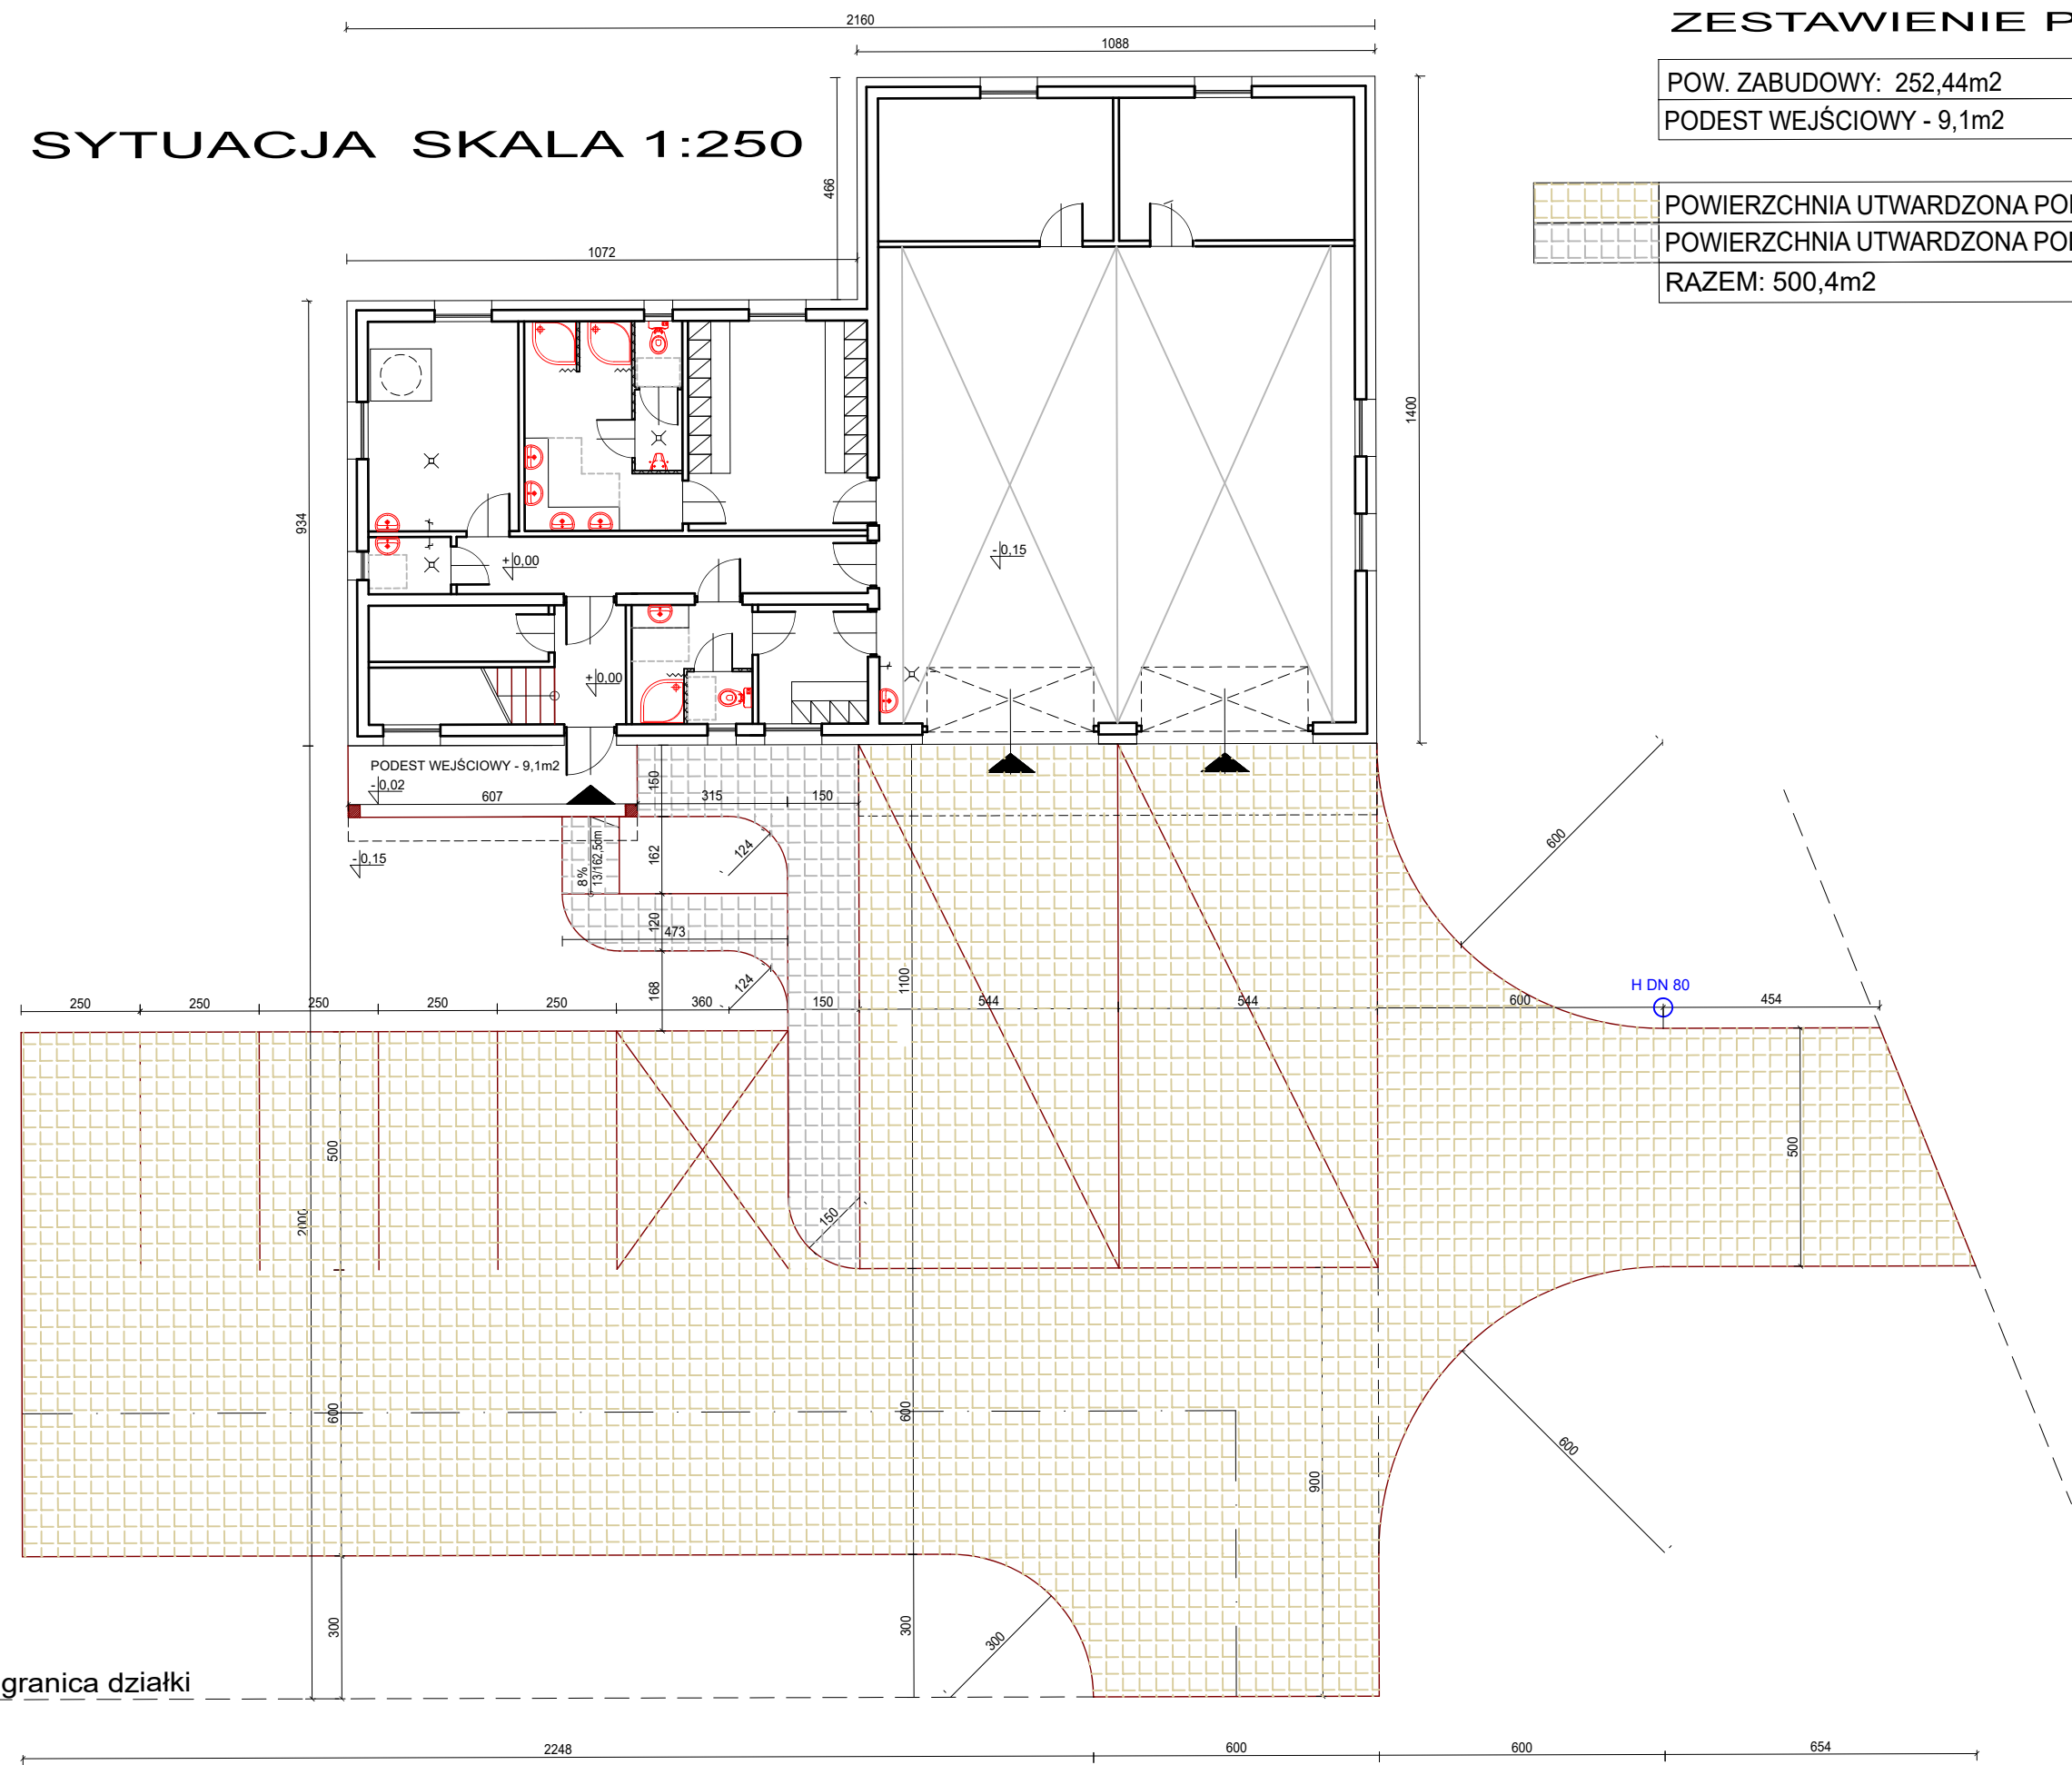

ZESTAWIENIE POWIERZCHNI:

POW. ZABUDOWY: 252,44m²

PODEST WEJŚCIOWY - 9,1m²

	POWIERZCHNIA UTWARDZONA POD RUCH SAMOCHODOWY: 470.90m²
	POWIERZCHNIA UTWARDZONA POD RUCH PIESZY (chodniki): 29,5m²
	RAZEM: 500,4m²

tel./fax.075/77 16664 59-900 Zgorzelec ul.Ulańska 3			
BIURO PROJEKTOWE MDS - Projekt		Tytuł rysunku :  <b>Sytuacja</b>	
Temat opracowania : Koncepcja architektoniczno-budowlana budynku Remizy OSP w Radzimowie.	Adres inwestora: Gmina Sulików ul.Dworcowa 5 59-975 Sulików		Nr rys. :  <b>2</b>
	Adres inwestycji: dz.nr 409, obr.Radzimów jedn.ew.Sulików		
Projektowali : mgr inż. arch.Monika Szolomicka mgr inż. Dariusz Szolomicki	Nr uprawnień : Gp/UB-112/97 458/93/UW	Podpisy :  Skala : 1 : 250	Data : 4.03. 2023
Branża : architektura / konstrukcja			

WJAZD NA DZIAŁKĘ