



PRZEPUST DROGOWY SKALA 1 : 100


RZUT Z GÓRY

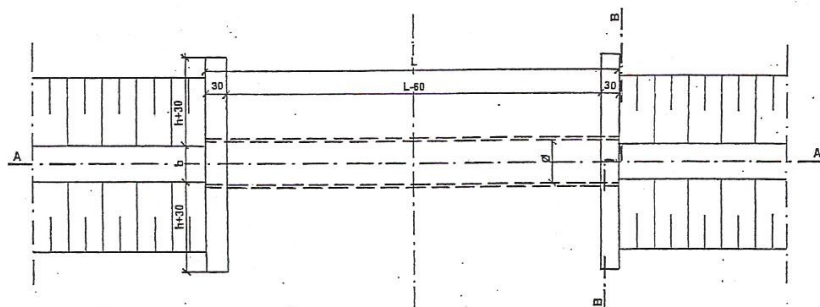

PRZĘKRÓJ A - A

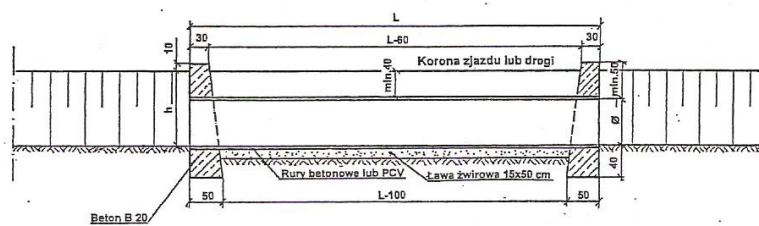

PRZĘKRÓJ B - B

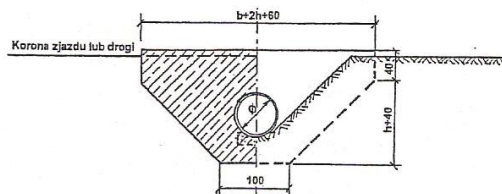

| | | |
|------------------------|---|--|
| Temat : | Odbudowa drogi wewnętrznej w Starym Zawidowie zniszczonej w wyniku nawałnych opadów i powodzi w 2010 r. - dz. nr 215, 225 - dł. 0,285 km | Branża : drogowa |
| Obiekt : | Obwód Stary Zawidów - dz. nr 215, 225 | Stadium : Kosztorys ofertowy |
| Tytuł rysunku : | Przepust drogowy | Skala : 1 : 50 |
| Inwestor : | Gmina Sulików | Nr rys. 4 |
| Projektant : | inż. JAN ALEKSANDROWICZ Nr upr. 1930/88 Nr ew. DOŚ/WM/0132/01 | Data : VIII 2011 r. |