


PRZYKŁADY ZJAZDÓW DROGOWYCH  
SKALA 1 : 200

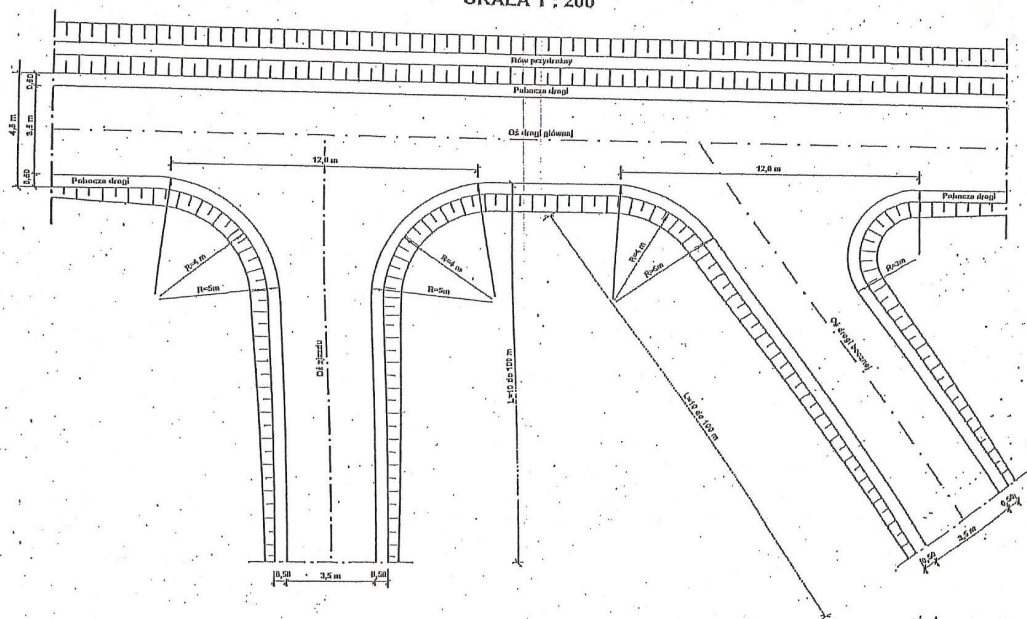

Temat :	Przebudowa drogi wewnętrznej w Miedzianej – dz. nr 104 – dł. 0,643 km – nawalne opady i powódź w 2010 r.	Branża :	drogowa
Obiekt :	Obszar Miedziana – dz. nr 104	Stadium :	Kosztyorys ofertowy
Tytuł rysunku :	Przykłady zjazdów drogowych	Skala :	1 : 200
Inwestor :	Gmina Sulików	Nr rys.	4
Projektant :	inż. JAN ALEKSANDROWICZ Nr upr. 1930/88 Nr ew. DOŚ/MM/0132/01	Data :	IV 2012 r.