


ZJAZDY

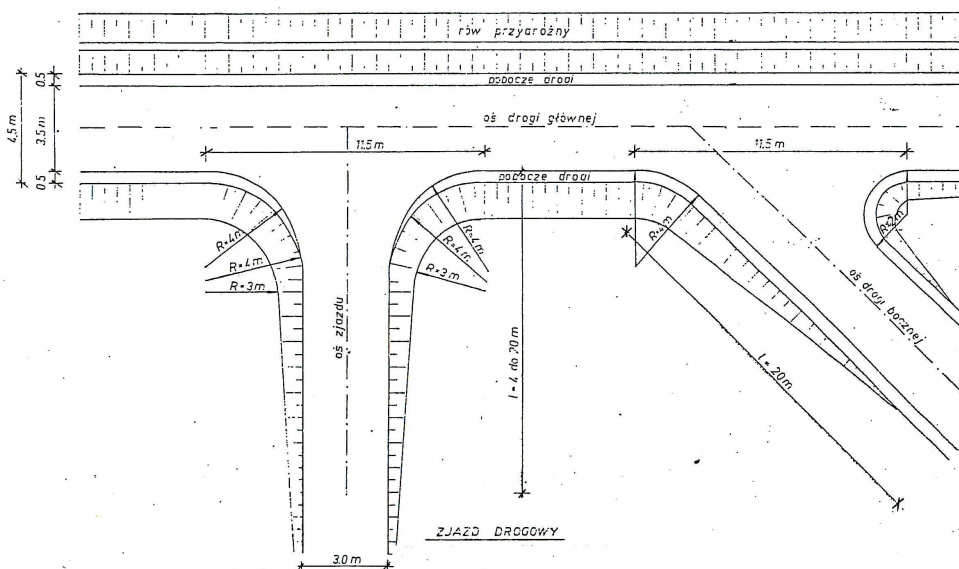

Temat :	Remont ulicy Młyńskiej w Sulikowie – dł. 175,5 m	Branża : drogowa
Obiekt :	Obręb Sulików – dz. nr 120	Stadium : Kosztorys ofertowy
Tytuł rysunku :	Przykłady zjazdów drogowych	Skala : 1 : 200
Inwestor :	Gmina Sulików	Nr rys. 3
Projektant :	inż. JAN ALEKSANDROWICZ Nr upr. 1930/88 Nr ew. DOŚ/WM/0132/01	Data : IX 2012 r.