


PRZYKŁADY ZJAZDÓW DROGOWYCH

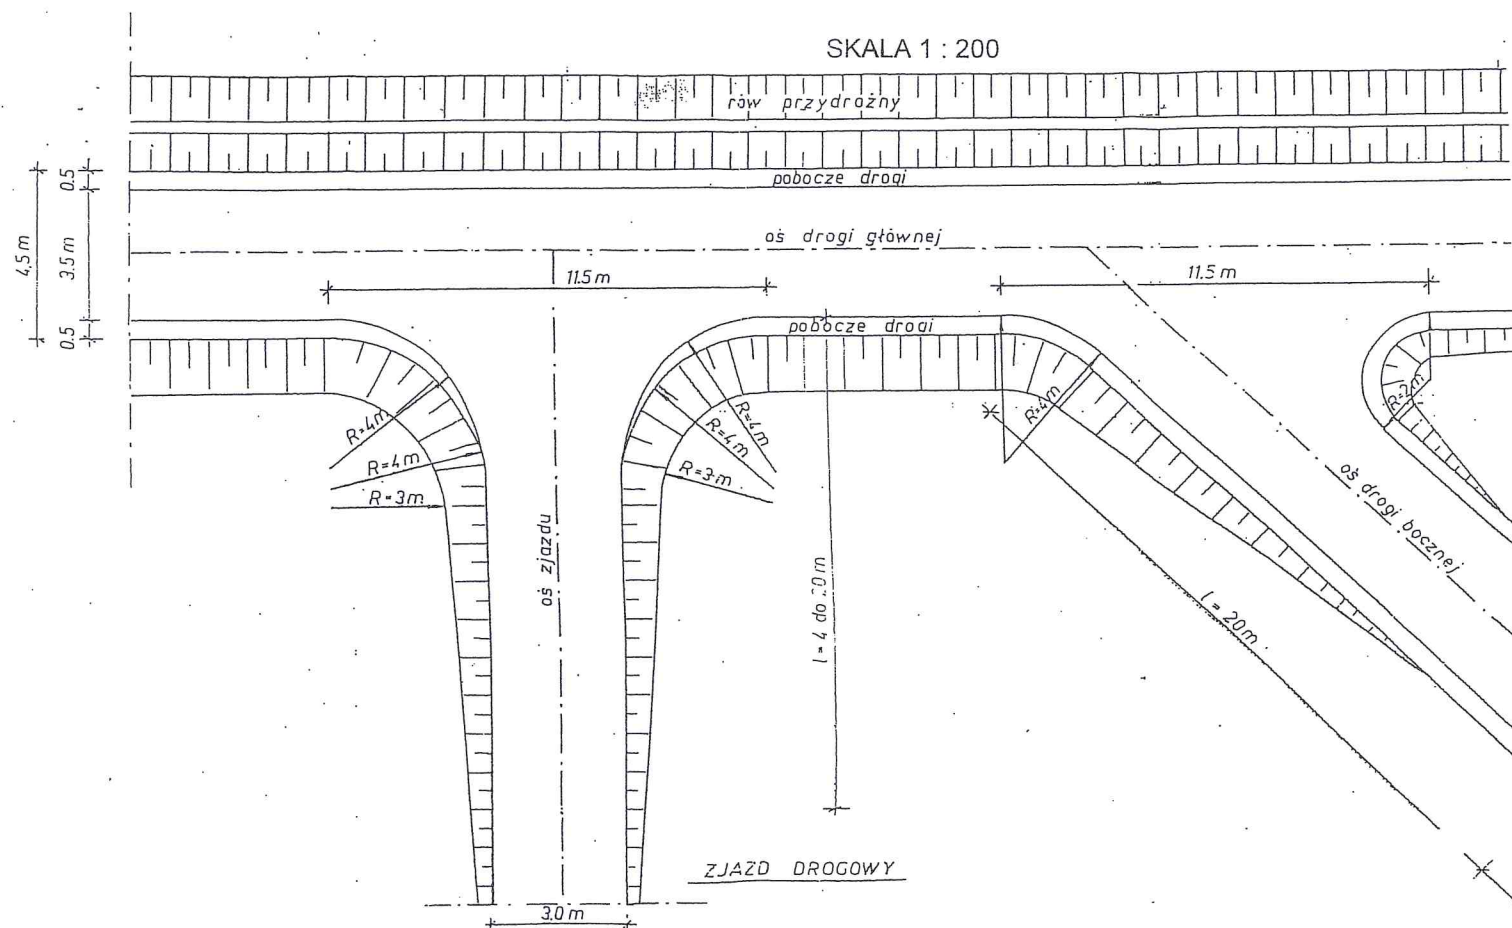

Temat :	Przebudowa drogi gminnej nr 109784D ul. Nowa w Sulikowie dz. nr 512 w km 0+000 – 0+128 (Intensywne opady deszczu i powódź czerwiec 2013)	Branża : drogowa
Obiekt :	Droga gminna nr 109784D ul. Nowa w Sulikowie – dł. 128 mb Obręb Sulików – dz. nr 512	Stadium : Kosztorys ofertowy
Tytuł rysunku :	Przykłady zjazdów drogowych	Skala : 1 : 200
Inwestor :	Gmina Sulików	Nr rys. 4
Projektant :	inż. JAN ALEKSANDROWICZ Nr upr. 1930/88 Nr ew. DOŚ/WM/0132/01	Data : III 2014 r.