PROJEKT ZAGOSPODAROWANIA TERENU

Skala 1:1000

GEODEZJA ZAWADZKI
UL. MŁYNARSKA 4, 59 - 800 LUBAŃ
TEL. 509 793 591

ZAKRES OPRACOWANIA:

Starosta Zgorzelecki
Powiatowy Ośrodek Dokumentacji Geodezyjno-Kartograficznej
W obszarze oznaczonym linią ..... dokonano aktualizacji treści mapy zasadniczej.
Dokumenty z powyższego uzupełniającego przyjęto do zasobu powiatowego w dniu 21 STY 2014 i oznaczono pod nr 225.2.122.18.2013
Niniejsza mapa może służyć do celów projektowych.
Projektowane obiekty budowlane wymagające pozwolenia na budowę podlegają wprowadzeniu na mapę zasadniczą przez jednostkę ewidencyjną po wykonaniu z nich geodezyjnego
Zgorzelec 21 STY 2014 Z up. STAROSTY
Teresa Pismienna
Kierownik Referatu Zasobu Geodezyjnego

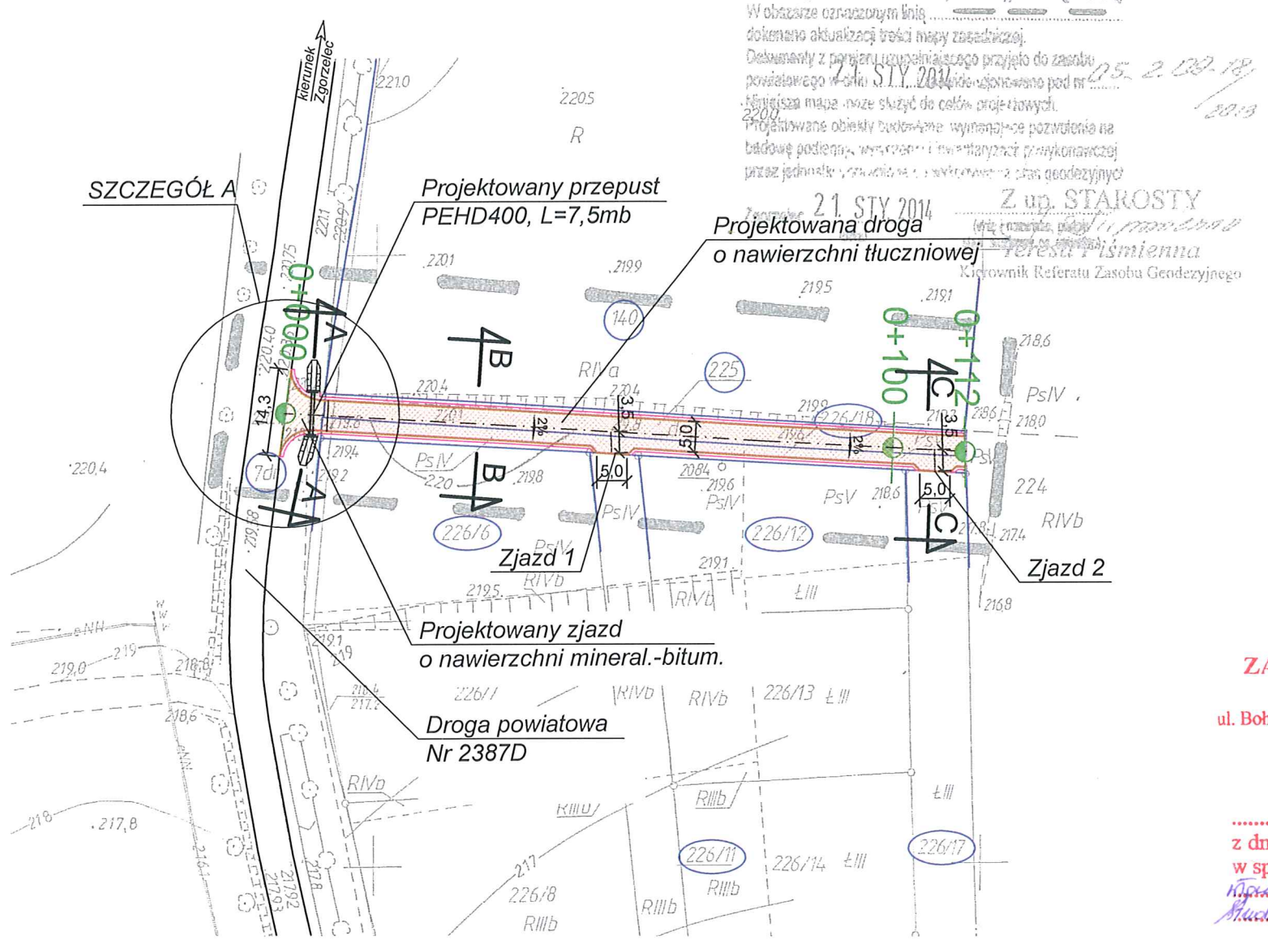

ZARZĄD POWIATU
59-900 Zgorzelec
ul. Boh. II Armii Wojska Polskiego 8A
tel. (075) 77-50-182

Załącznik do
Postanowienia
z dn. 03-01-2014
w sprawie uzgodnienia proj. budow.
Rozwinięcie dz. ew. nr dz. 225, 226/18 obr. Studniska Dln do dz. pow. 2387D

OZNACZENIA:

- granice działek
- oś drogi
- granice jezdni
- pobocze tłuczniowe
- jezdnia o nawierzchni tłuczniowej
- jezdnia o nawierzchni mineralno-bitum.

Województwo: *dolnośląskie*
Powiat: *zgorzelecki*
Gmina: *Sulików*
Miejscowość: *Studniska Dolne*
Jednostka ewidencyjna: *022505_2, Sulików*
Obręb ewidencyjny: *0009, Studniska Dolne*
AM.: *1*

MAPA DO CELÓW PROJEKTOWYCH

POD PRZEBUDOWĘ DROGI
A.M. 451.331.251
skala 1:1000
Układ współrzędnych prostokątnych: *1965, strefa 4*
Układ wysokości: *Kronsztadt*
KERG: *05_2.09-18/2013*

Aktualizację terenu określonego grubą linią w treści nadziemnej i podziemnej wykonał:

Lubań, dnia 17.12.2013r.

Nie wyklucza się istnienia w terenie innych nie wykazanych na niniejszej mapie urządzeń podziemnych, które nie były zgłoszone do inwentaryzacji lub o których brak jest informacji w instytucjach branżowych

Granice i numery działek zgodne z operatem ewidencji gruntów dla dz. 225, 226/18, 226/6, 226/11, 226/12, 226/17, dla pozostałych nieruchomości zgodne z mapą ewidencji gruntów *w skali 1:500*

Na mapie nie ustalono ewentualnych obciążeń służebności gruntowych wykazanych w Księgach Wieczystych.

Biuro Projektów i Usług Budownictwa AJD PROJEKT 59-820 Leśna, ul. Kościuszki 5/2A			
TEMAT/OBIEKT/ADRES: BUDOWA DROGI WEWNĘTRZNEJ NA DZ. NR 225 I 226/18, OBRĘB STUDNISKA DOLNE			
TYTUŁ RYS.	PROJEKT ZAGOSPODAROWANIA TERENU		NR RYS: 1
INWESTOR	Gmina Sulików, ul. Dworcowa 5, 59-975 Sulików		
PROJEKTANT	MGR INŻ.JERZY DEC NR UPR. W SPECJ. INŻ.-KONSTR. I INSTAL. SANITARNYCH: 1496/86;2285/91;64/DOŚ/03, DOŚ/WM/0165/01.	Podpis:	SKALA: 1:1000
ASYSTENT PROJEKTANTA	MGR INŻ. KONRAD PAŚ	Podpis:	Data opracowania: Styczeń 2014r.