
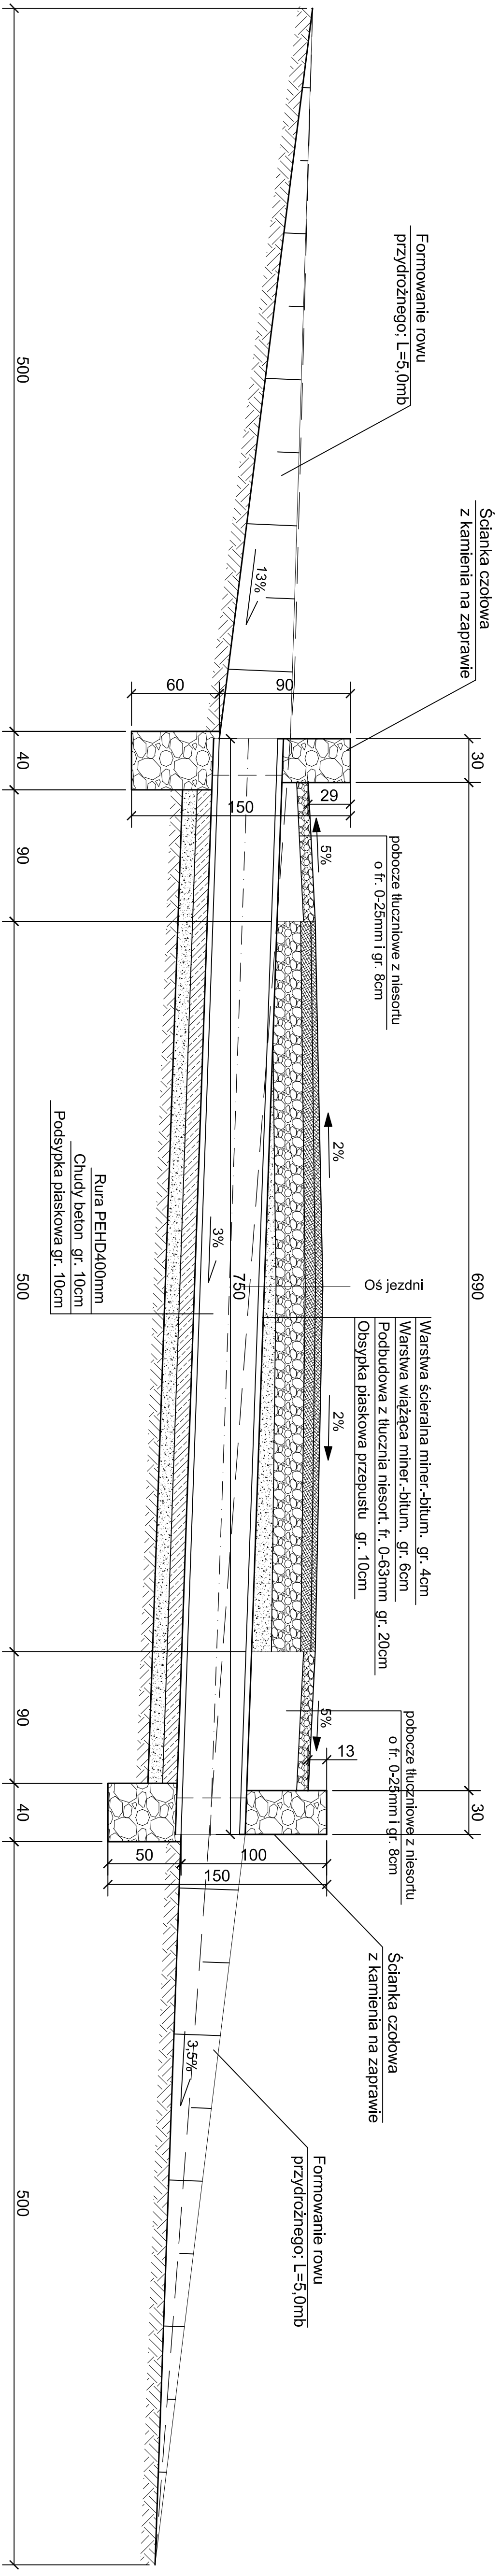


PRZEMIAN

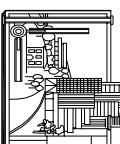

Biuro Projektów i Usług Budownictwa				
AUD PROJEKT				
59-820 Lesna, ul. Kosciuszki 5/24				
TEMAT/OBIEKT/ADRES:				
BUDOWA DROGI WYKONAWCZEJ NA DZ. NR 225 I 226/18, OBRĘB SIUDUNSKA DOLNE				
TYTUŁ RYS.	PRZEMIAN KONSTRUKCYJNY A-A			NR RYS:
INWESTOR	Gmina Sulików, ul. Dworcowa 5, 59-975 Sulików			3
PROJEKTANT	MGR INŻ. ZBIGNIEW CHOPTEK NR UPK. W SPECJ. KONSTRUKCYJNO-BUDOWLANEJ: 18/994/05 DZIEL. D05/BO/0068/01	Podpis:		SKALA: 1:25
SPRAWDZAJĄCY	MGR INŻ. JANUSZ SZALEŃSKI NR UPK. W SPECJ. KONSTRUKCYJNO-BUDOWLANEJ: 232/02/01/0W DZIEL. D05/BO/0379/03	Podpis:		Data opracowania: Styczeń 2014r.