
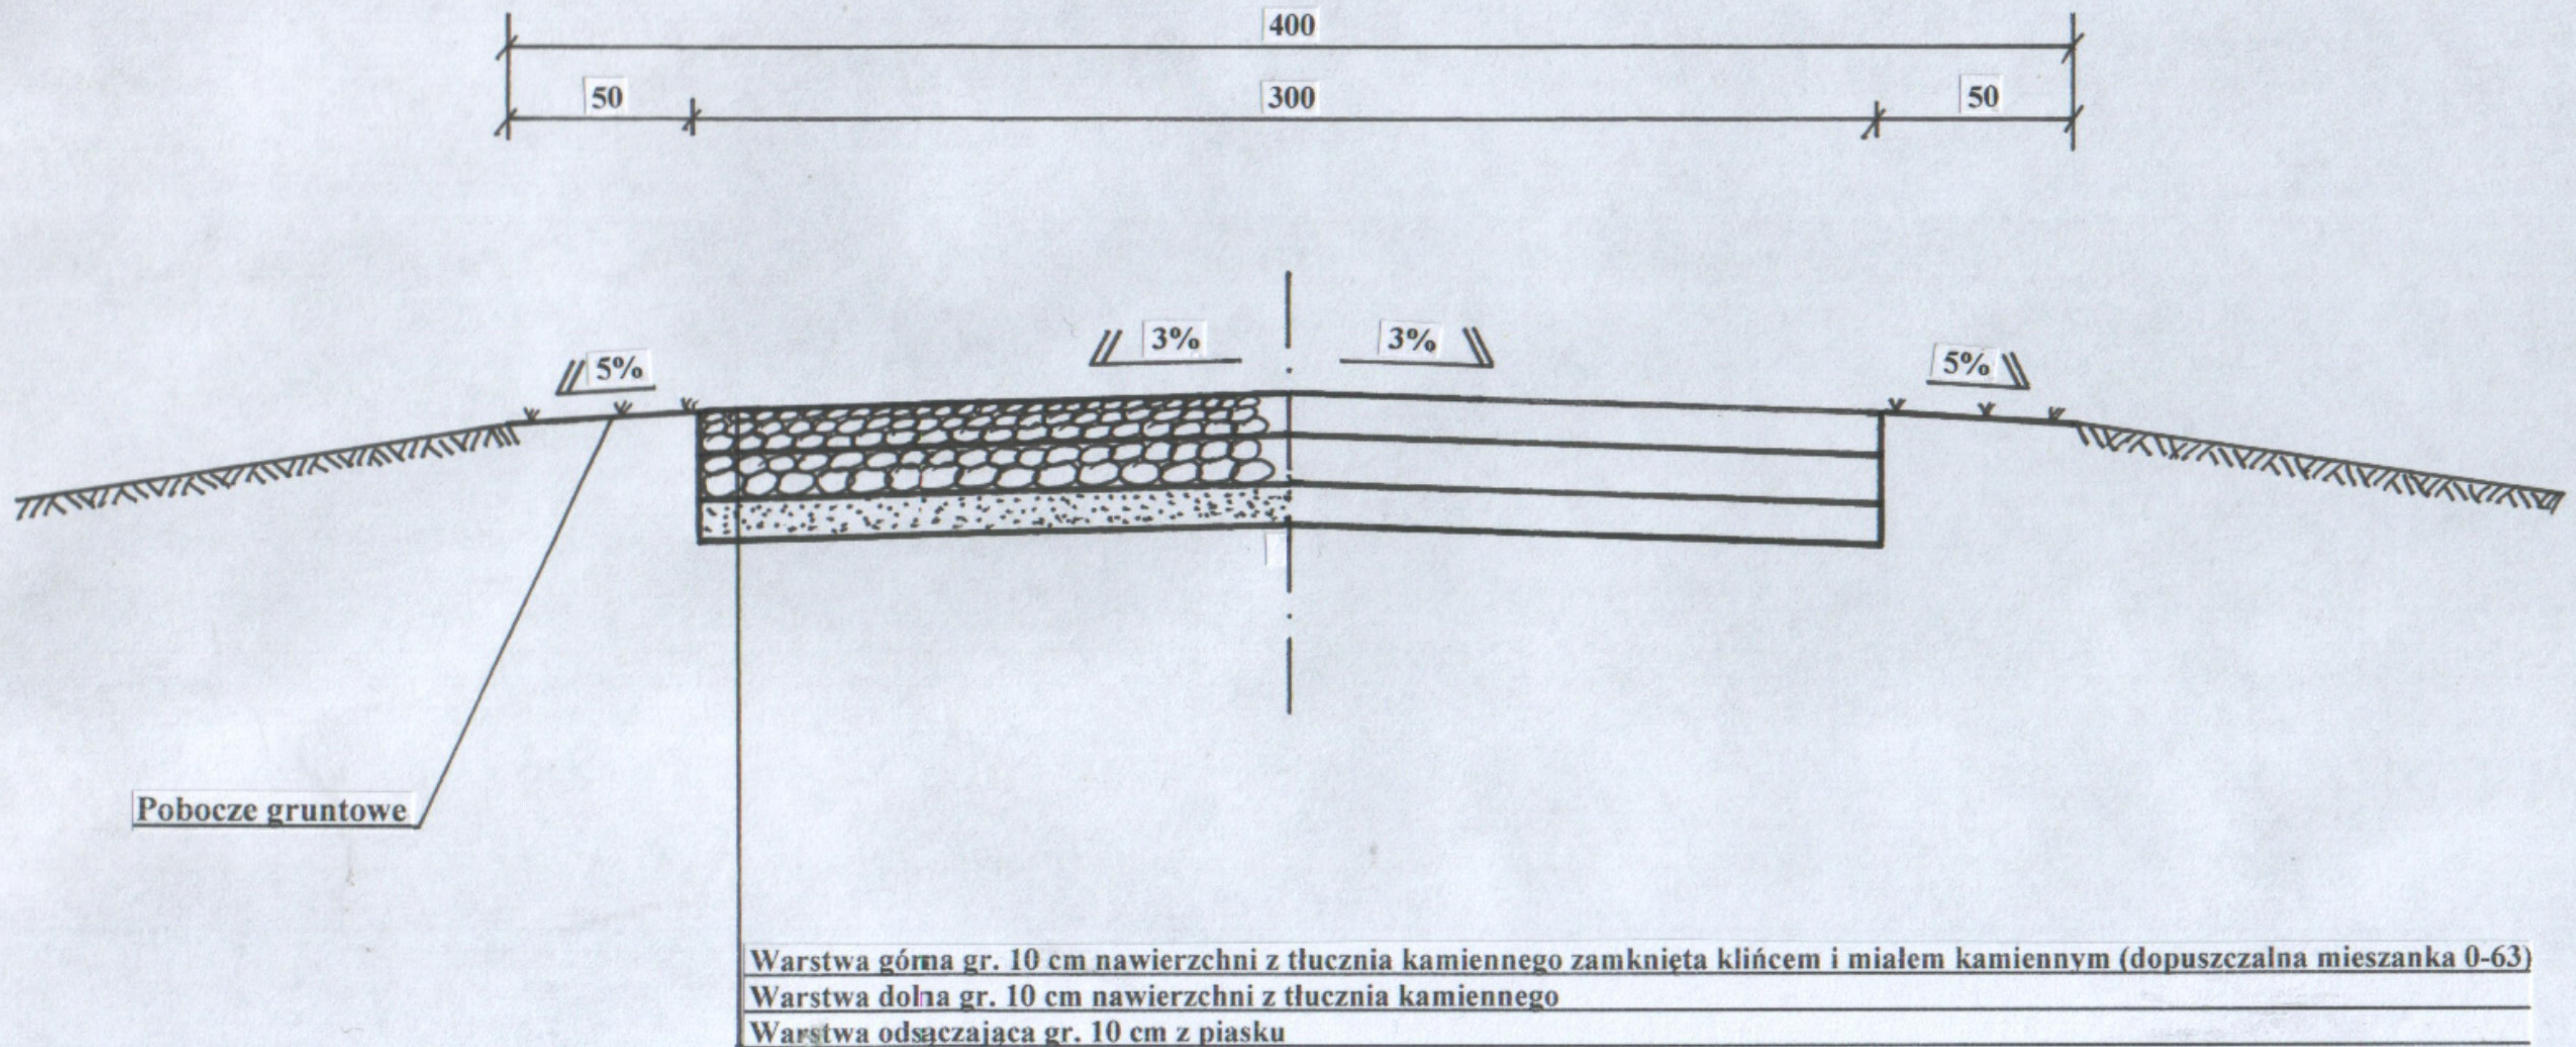


Przekrój konstrukcyjny drogi
Droga Studniska Dolne

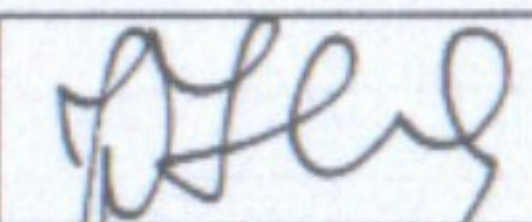

Temat :	DROGA DOJAZDOWA DO GRUNTÓW ROLNYCH	Branża :	drogowa	
Obiekt :	Studniska DOLNE – dz. nr 543/5 – dł. 105 mb	Stadium :	PB	
Tytuł rysunku :	Przekrój konstrukcyjny	Skala :	1 : 25	
Inwestor :	Gmina Sulików	Nr rys.	1	
Projektant :	inż. JAN ALEKSANDROWICZ Nr upr. 1930/88 Nr ew. DOŚ/WM/0132/01		Data :	IX 2008 r.