


PRZEKRÓJ POPRZECZNY - KONSTRUKCYJNY A-A

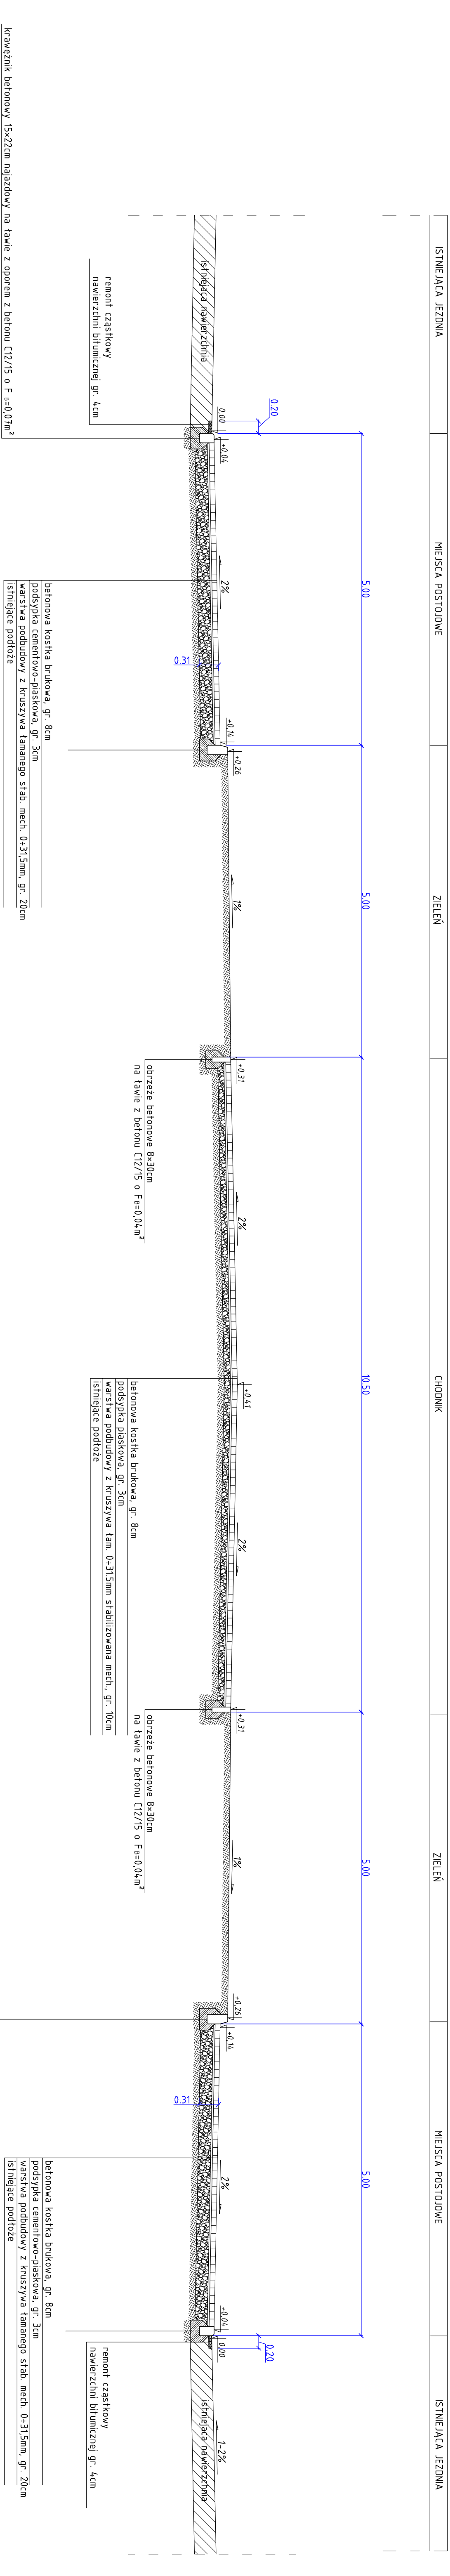

PRZEKRÓJ POPRZECZNY A-A

PLAC WOLNOŚCI

SKALA 1:50

"OLEX" FIRMA BUDOWLANO-INŻYNIERSKA
 Aleksander Łorych
 58-560 JELENIA GÓRA ul. Strzelecka 6, tel. (0)75 64 26 325

Nazwa i adres	Budowa nowych oraz modernizacja istniejących miejsc do rekreacji i wypoczynku w planie w Śulikowie		
Przedmiot	Przekrój poprzeczny A-A - Plac Wolności	Skala	1:50
Projektant	mgr inż. Aleksander Łorych	spec. konsult. bud. bez ogranicz.	Data 02.2.2010
Sprawdzający	mgr inż. Magdalena Polbońska	spec. konsult. inż. - drogi	Rys. nr 5
Asystent	mgr inż. Justyna Polnik	spec. drogową bez ogranicz.	
Projektanta			

AutocAD LT 2009 © Był Autodeska, Inc.; produkt serial no.: 390-6334045