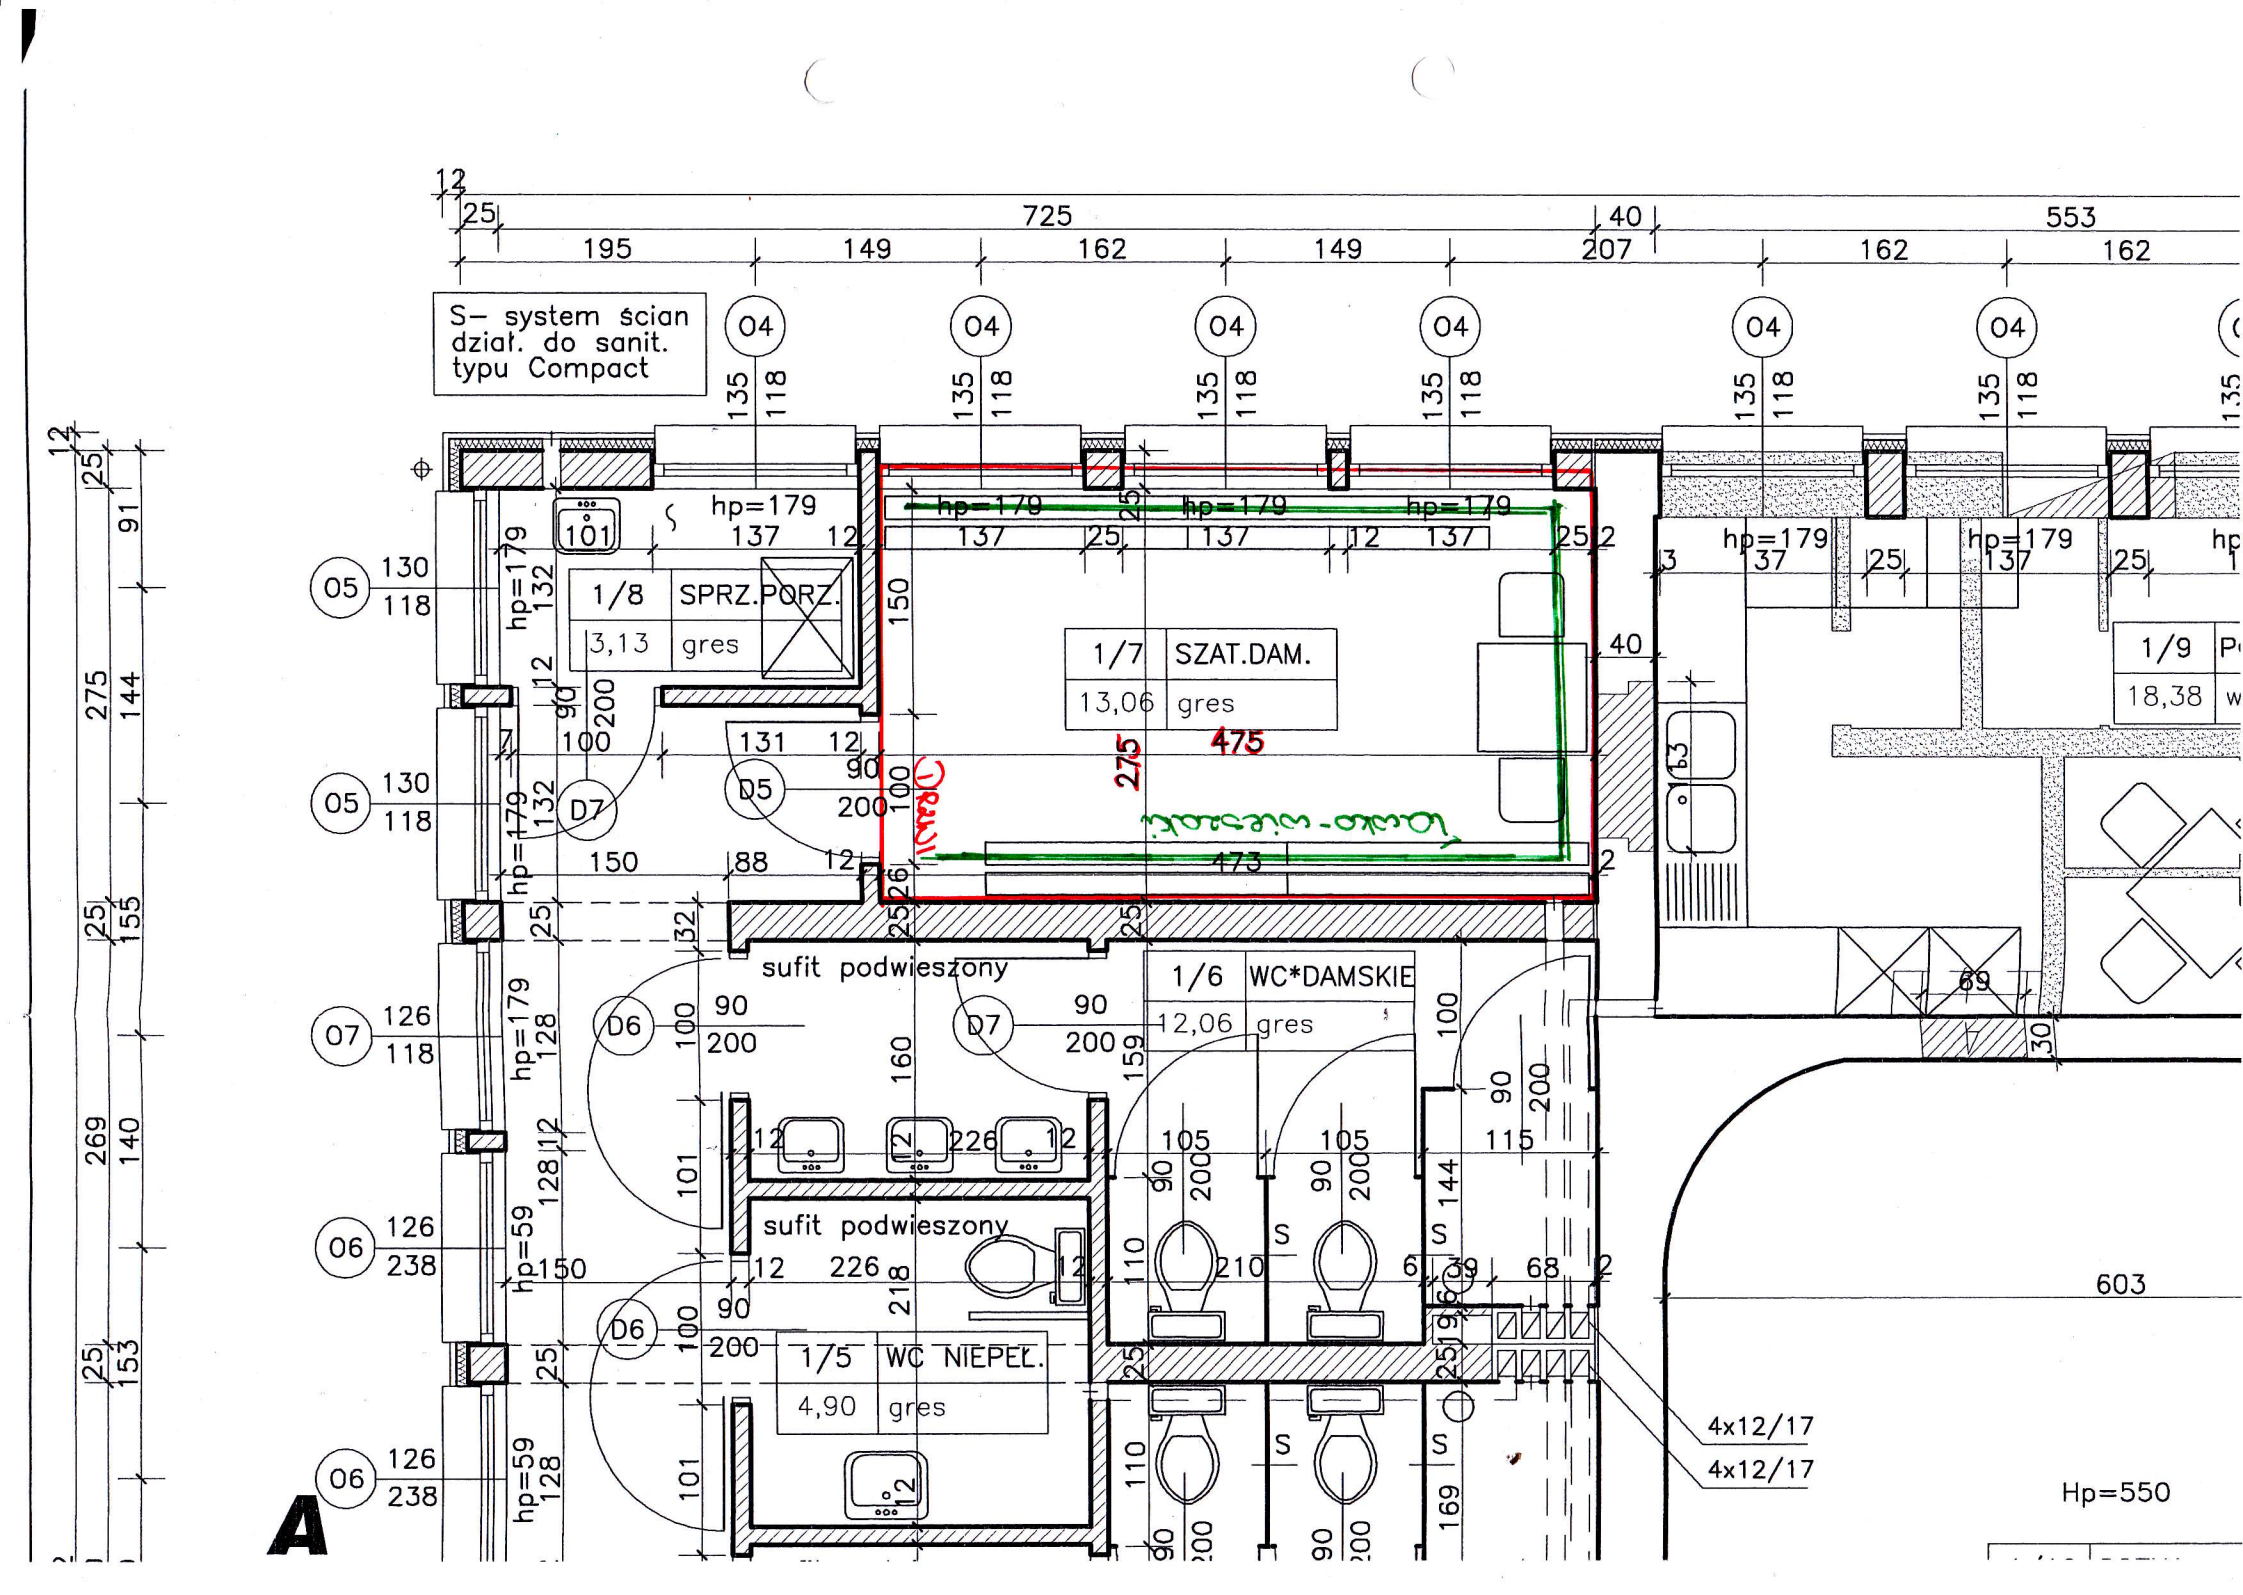
S– system ścian dział. do sanit. typu Compact
1/8 SPRZ.PORZ. 3,13 gres
1/7 SZAT.DAM. 13,06 gres
1/6 WC*DAMSKIE 12,06 gres
1/5 WC NIEPEŁ. 4,90 gres
1/9 18,38
sufit podwieszony
sufit podwieszony
4x12/17
4x12/17
Hp=550
A