


**PRZEBUDOWA DRUGI W SULIKOWIE
UL. JASNA DZ NR 147 W KM 0+000 - 0+215**

Legenda:
hektometraż

PRACOWNIA PROJEKTOWO-BUDOWLANA DYNAMIC 4 58-506 JELENIA GÓRA, UL. Ż. NOSKOWSKIEGO 6/242	
Nazwa i adres obiektu:	PRZEBUDOWA DRUGI W SULIKOWIE UL. JASNA DZ NR 147 W KM 0+000 - 0+215 (POWODZ LINIOWYMIENIE, OPRAWY DISKOWE, CZERWIKI 203/81)
Tytuł rysunku:	Projekt zagospodarowania terenu
Projektant:	mgr inż. Wojciech Karwan
Opis:	227/02/03/IV
Data:	01.12.2016
Rys. Nr.:	1
Skala:	1:500

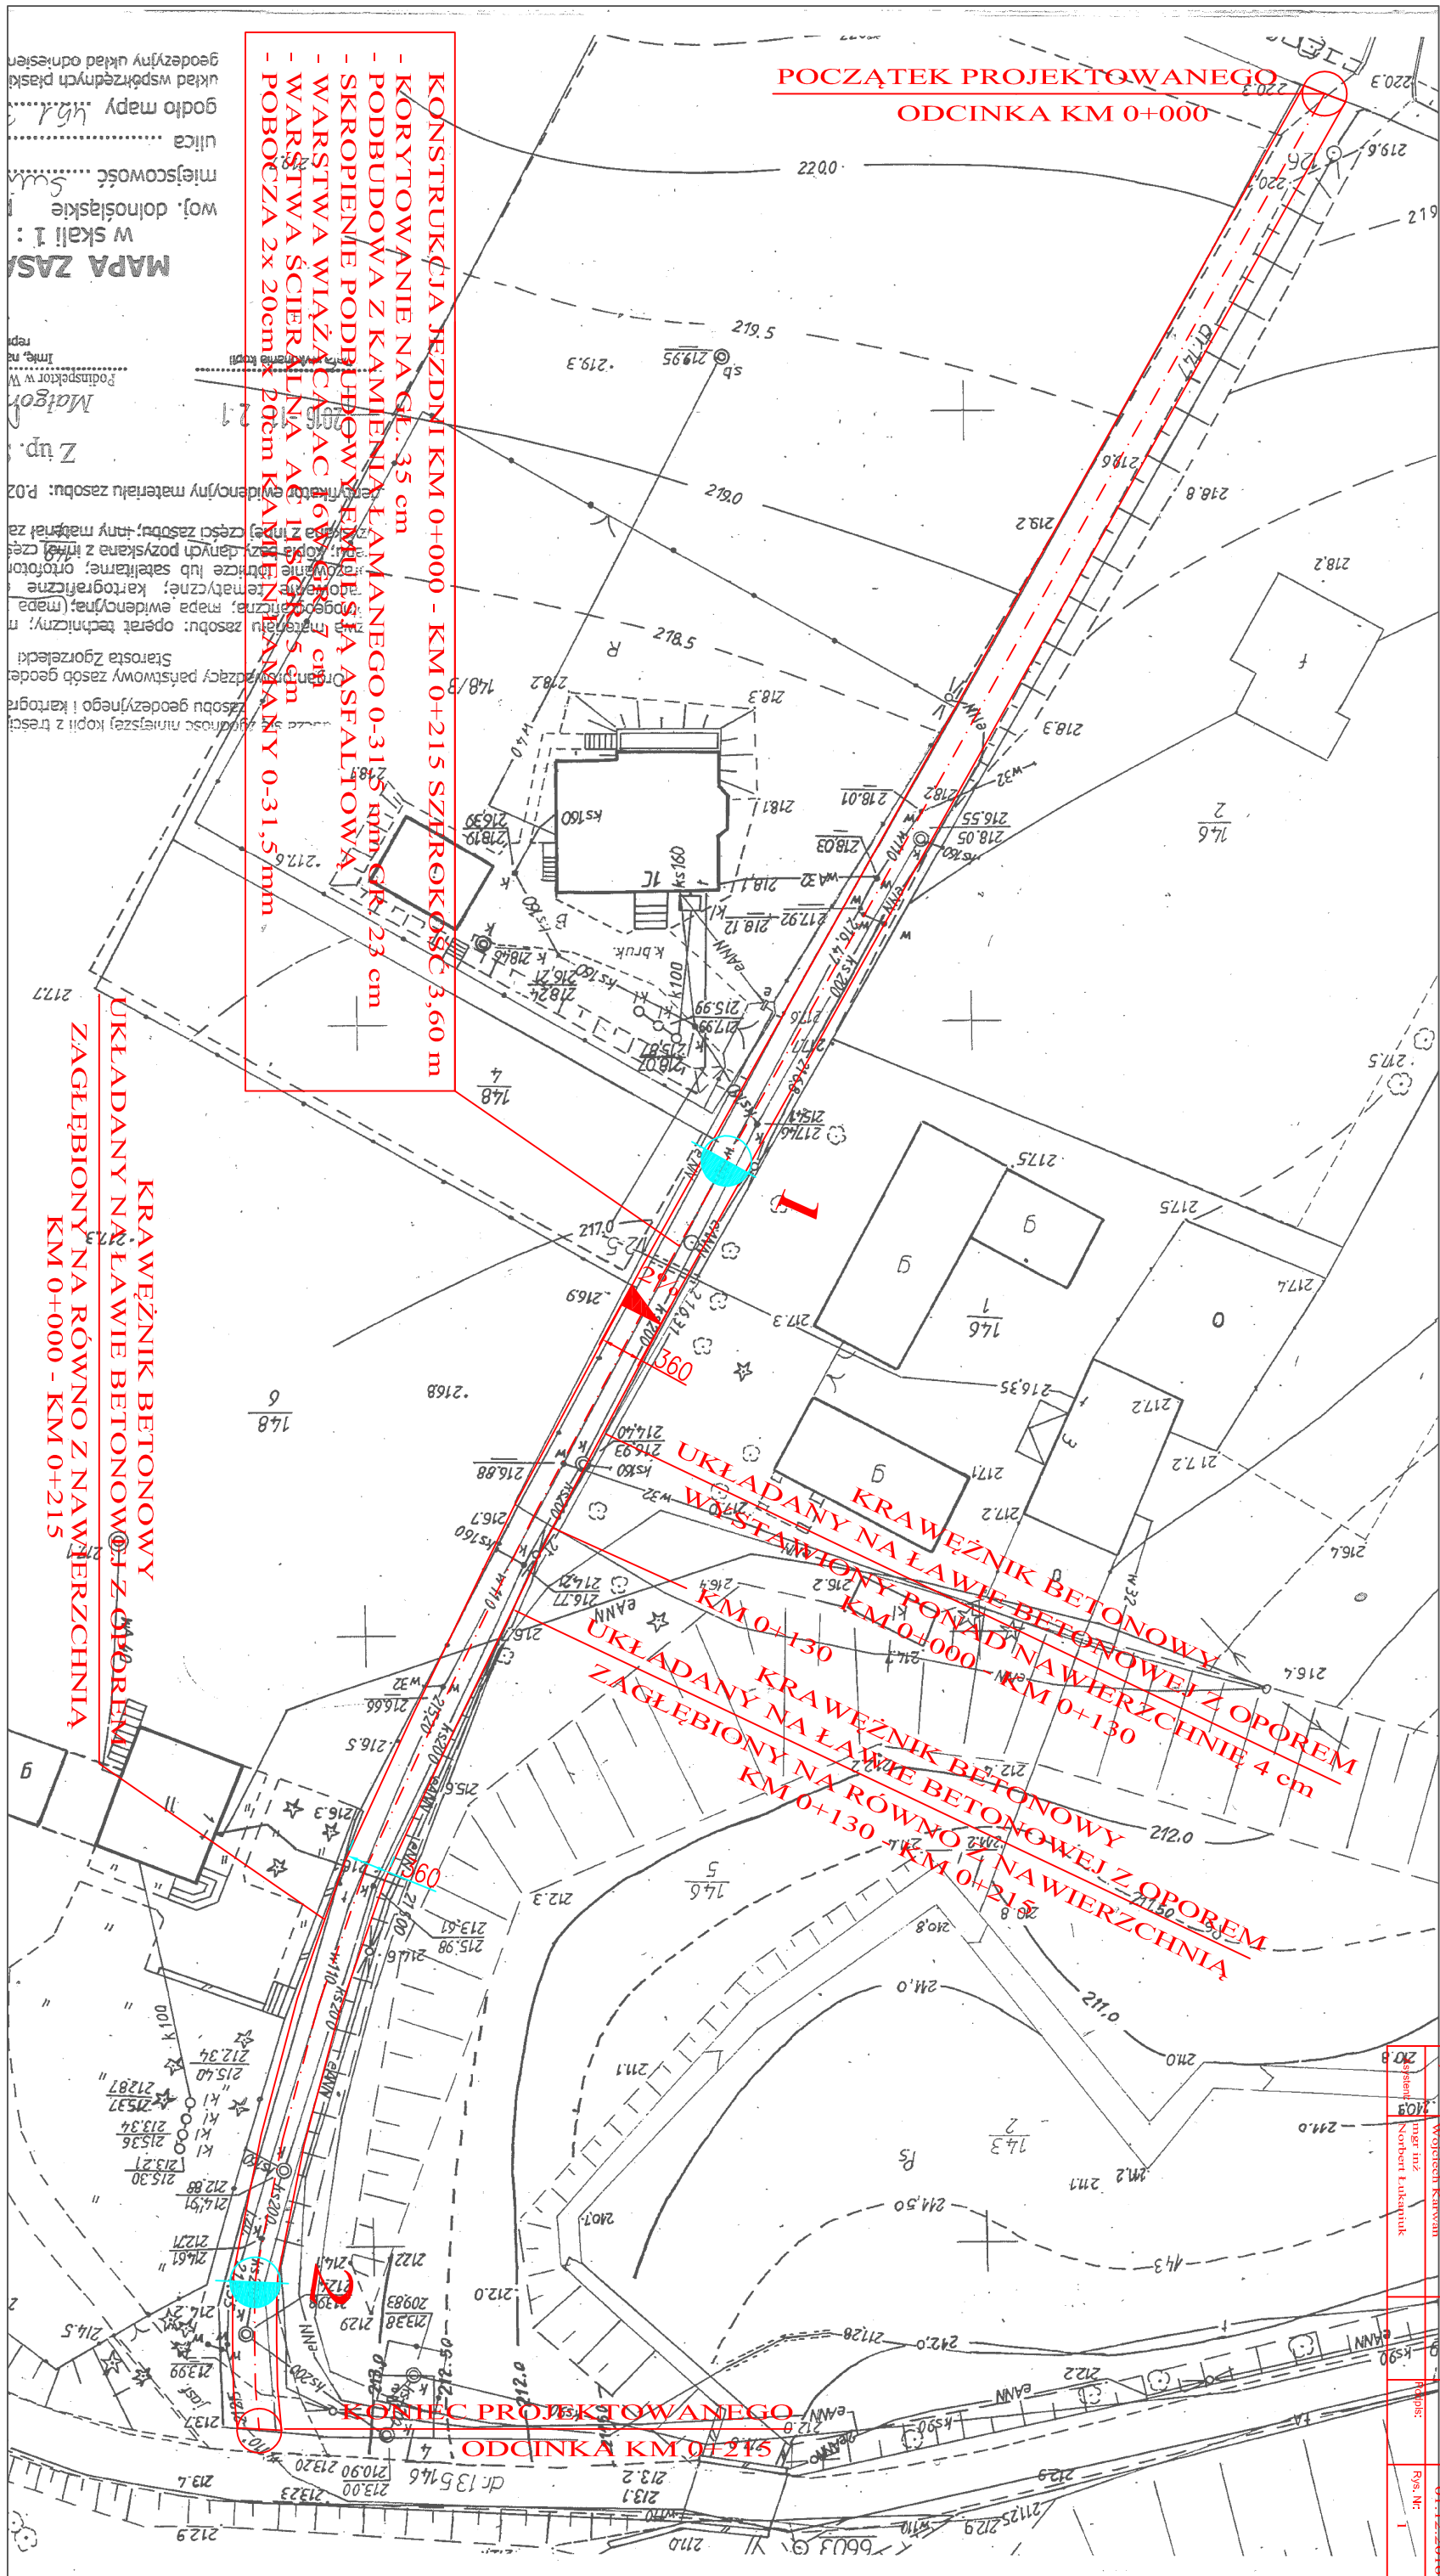

- KONSTRUKCJA JEZDNI KM 0+000 - KM 0+215 SZEROKOŚĆ 3,60 m
- KORYTOWANIE NA GŁ. 35 cm
- PODBUDOWA Z KAMIENIA ŁAMANEGO 0-31,5 mm GŁ. 23 cm

**KRAWEŹNIK BETONOWY
UKŁADANY NA ŁAWIE BETONOWEJ Z OPOREM

**KRAWEŹNIK BETONOWY
UKŁADANY NA ŁAWIE BETONOWEJ Z OPOREM
ZAGŁĘBIONY NA RÓWNO Z NAWIERZCHNIĄ
KM 0+130 - KM 0+215**

MAPA ZASADNICZA
w skali 1:500
woj. dolnośląskie
godło mapy
układ współrzędnych płaski
geodezyjny układ odniesienia